PLANIMETRIA SMALTIMENTO DI PIATTAFORMA scala 1:500

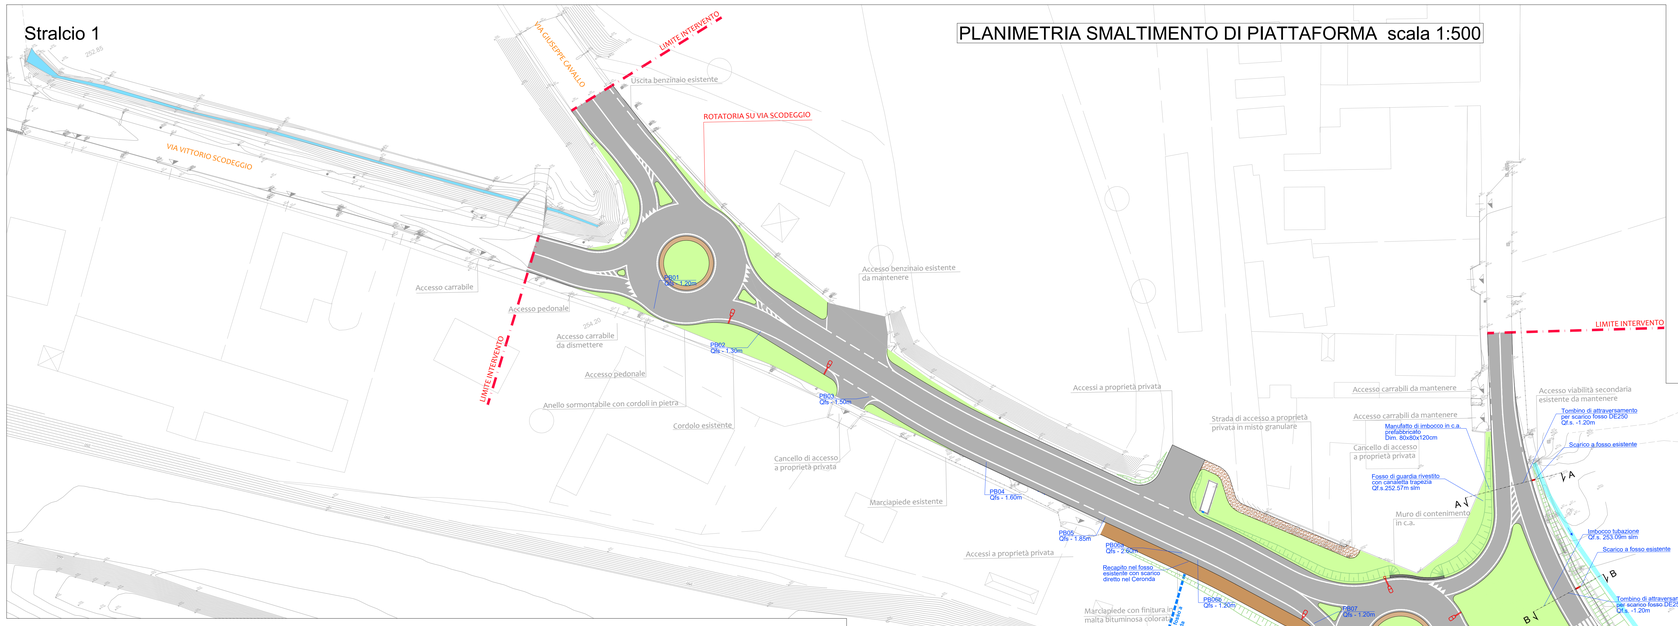

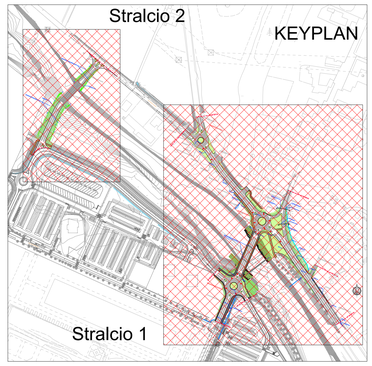

LEGENDA OPERE ESISTENTI

- RETE FOGNATURA BIANCA ESISTENTE E TOMBINI STRADALI

LEGENDA ELEMENTI RETE DI DRENAGGIO IN PROGETTO

- TUBAZIONE IN PVC DE 200 mm
- TUBAZIONE IN PVC DE 250 mm
- TUBAZIONE IN PVC DE 315 mm
- TUBAZIONE IN PVC DE 400 mm
- FOSSO DI GUARDIA RIVESTITO IN CLS SEZIONE TRAPEZIA dim. b=50cm h=50cm
- FOSSO DI GUARDIA IN TERRA SEZIONE TRAPEZIA dim. b=50cm h=50cm
- POZZETTO D'ISPEZIONE F.B. Ø1000 mm (scavo in trincea)
- CADITOIA IN GHISA SFEROIDALE 40x40cm CLASSE D400
- PILETTA DA PONTE IN GHISA SFEROIDALE
- EMBRICE IN ELEMENTI IN C.A.
- PB07 Qfs - 1.20m — POZZETTI D'ISPEZIONE F.B. CODICE POZZO E QUOTA FONDO SCORREVOLE

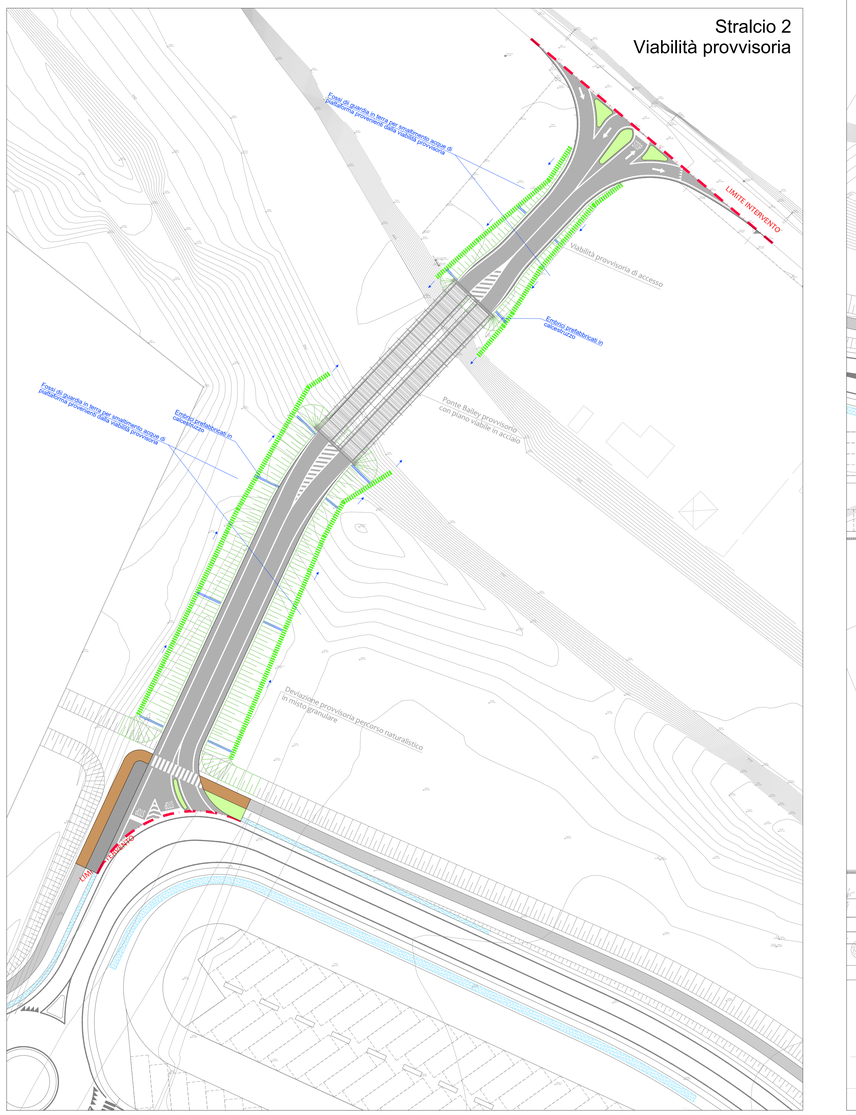

La Venaria Reale

Residenze Reali Sabaude

REGIONE PIEMONTE

TORINO METROPOLI Città metropolitana di Torino

DIPARTIMENTO TERRITORIO
EDILIZIA E VIABILITÀ
Direzione Coordinamento Viabilità - Viabilità 1

ACCESSIBILITA' DA NORD ALLA REGGIA DI VENARIA REALE
NUOVO PONTE SUL TORRENTE CERONDA

PROGETTO ESECUTIVO

Il Responsabile del Procedimento
arch. Maurizio REGGI

rev.	descrizione	redatto	controllato	approvato	data
1	REVISIONE	VG	PCM	PCM	29/04/2021
0	EMISSIONE	VG	PCM	PCM	30/09/2019

OPERE IDRAULICHE

IDR.4a - SMALTIMENTO ACQUE METEORICHE

Planimetria

COMMESSA	0	9	M	0	1	1	a	FASE	P	E	FILE: IDR.4ab_smaltimento acque meteoriche	1:500

Progettazione:

AI ENGINEERING
Via Lamarmora 80
10128 Torino
tel. +39 011 58 14 511
e-mail: post@aigroup.it
website: www.aigroup.it