FASE 1 - REALIZZAZIONE VIABILITA' SP. 1 E ROTATORIA SU VIA SCODEGGIO - LATO NORD (15 gg)

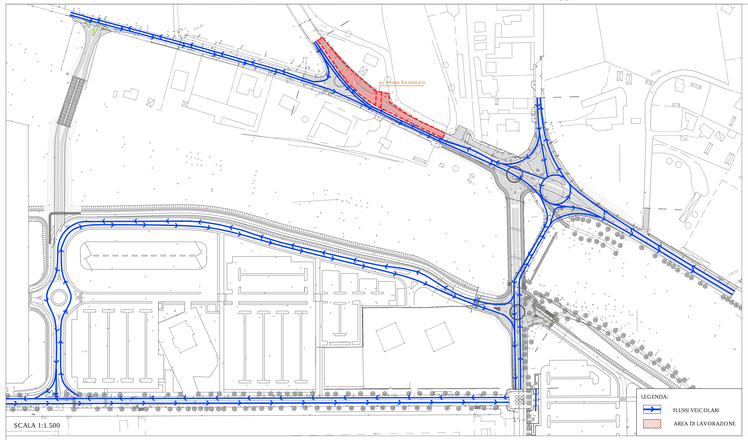

SCALA 1:1.500

FASE 2 - REALIZZAZIONE VIABILITA' S.P. 1 E ROTATORIA SU VIA SCODEGGIO - LATO SUD (15 gg)

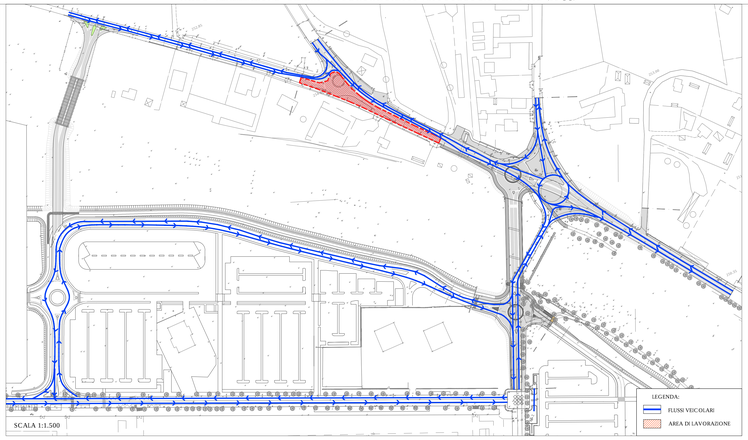

SCALA 1:1.500

FASE 3 - COMPLETAMENTO ROTATORIA VIA SCODEGGIO (5 gg)

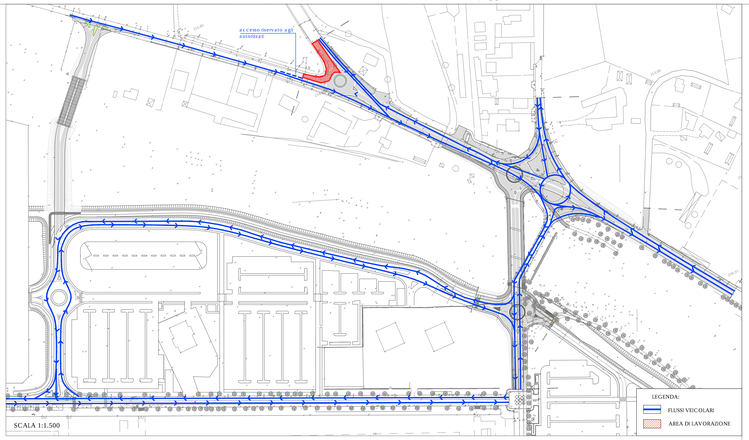

SCALA 1:1.500

FASE 4 - REALIZZAZIONE PARTI ESTERNE ALLA ROTATORIA SU VIA STEFANAT (30gg)

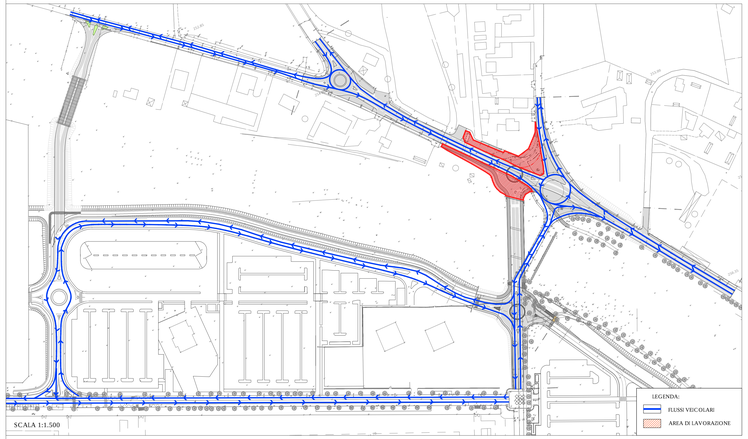

SCALA 1:1.500

FASE 5 - COMPLETAMENTO ROTATORIA SU VIA STEFANAT E RAMPE DI ACCESSO ALLA STESSA , INIZIO REALIZZAZIONE PONTE "BAILEY" (30 gg)

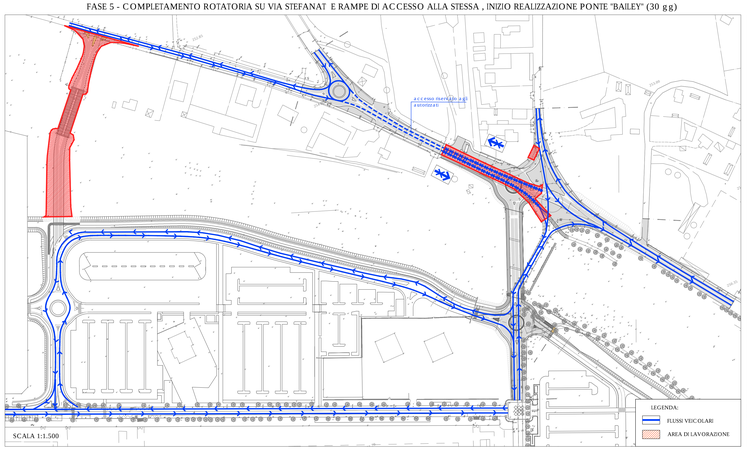

SCALA 1:1.500

FASE 6 - REALIZZAZIONE TRATTO NORD RAMO VIABILITA' DI COLLEGAMENTO SU VIA STEFANAT E FINE COMPLETAMENTO PONTE "BAILEY" (20 gg)

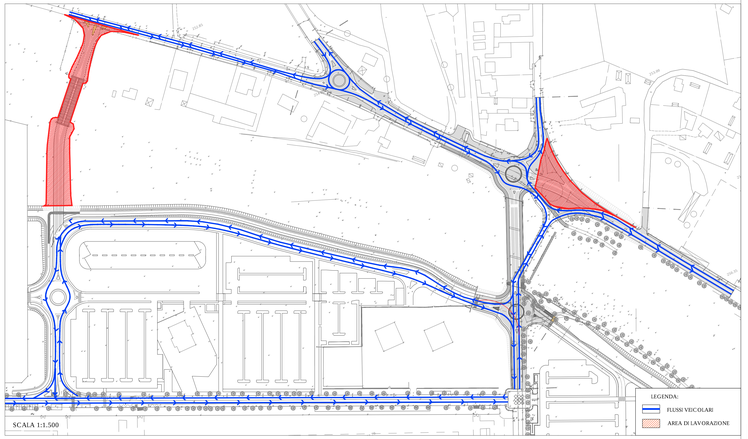

SCALA 1:1.500

FASE 7 - COMPLETAMENTO S.P.1 (20 gg), DEMOLIZIONE ATTUALE PONTE CASTELLAMONTE

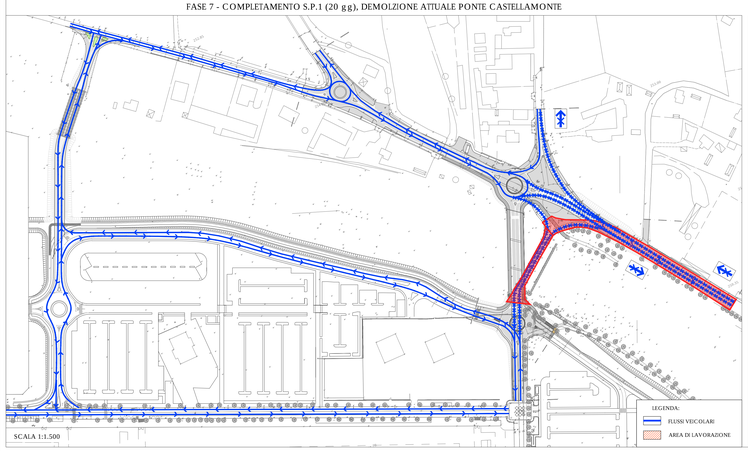

SCALA 1:1.500

FASE 8 - REALIZZAZIONE NUOVO PONTE E PORZIONE NORD ROTATORIA SU VIA CASTELLAMONTE

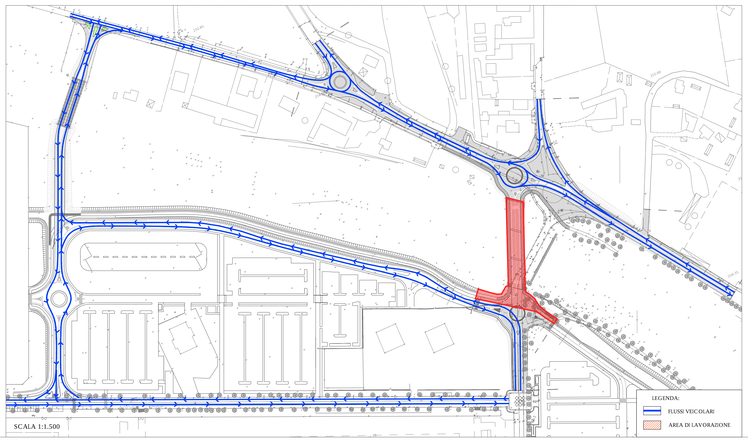

SCALA 1:1.500

FASE 9 - REALIZZAZIONE PORZIONE SUD ROTATORIA SU VIA CASTELLAMONTE

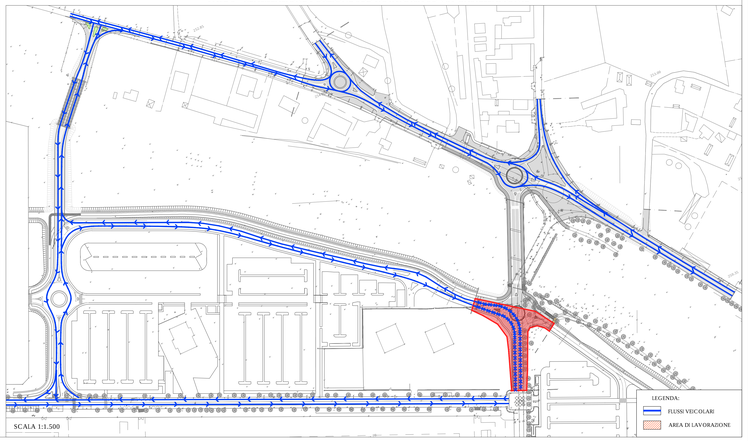

SCALA 1:1.500

La Venaria Reale

Residenze Reali Sabaude

REGIONE PIEMONTE

TORINO METROPOLI
Città metropolitana di Torino

DIPARTIMENTO TERRITORIO
EDILIZIA E VIABILITÀ
Direzione Coordinamento Viabilità - Viabilità 1

ACCESSIBILITA' DA NORD ALLA REGGIA DI VENARIA REALE
NUOVO PONTE SUL TORRENTE CERONDA

PROGETTO ESECUTIVO

Il Responsabile del Procedimento
arch. Maurizio REGGI

rev.	descrizione	redatto	controllato	approvato	data
0	EMISSIONE	IT	AM	AM	30/09/2019

CANTIERIZZAZIONE
CAN.1 - FASI DI CANTIERE E FLUSSI VEICOLARI

COMMESSA	0	9	M	0	1	1	a	FASE	P	E	FILE: CAN.1_Fasi e flussi	SCALA: 1:500

Progettazione:

Via Lamarmora 80
10128 Torino
tel. +39 011 58 14 01
e-mail: procal@agengr.it
website: www.agengr.it