

PLANIMETRIA DESCRITTIVA DEL LOTTO
DI TERRENO DA ADIBIRSI A CENTRO
POLISPORTIVO

Sc. 1: 500

IN VARIANTE

RECINZIONE

O-S-M
O-D-C
O-P-H-I
L-P

② DA REALIZZARE


Q-R
S-G-T-N
Y-G

① DA REALIZZARE

F-V-Z-X ESISTENTE

X-A-Q-B-C
E-I-L-M-N-U-F

③ DA REALIZZARE

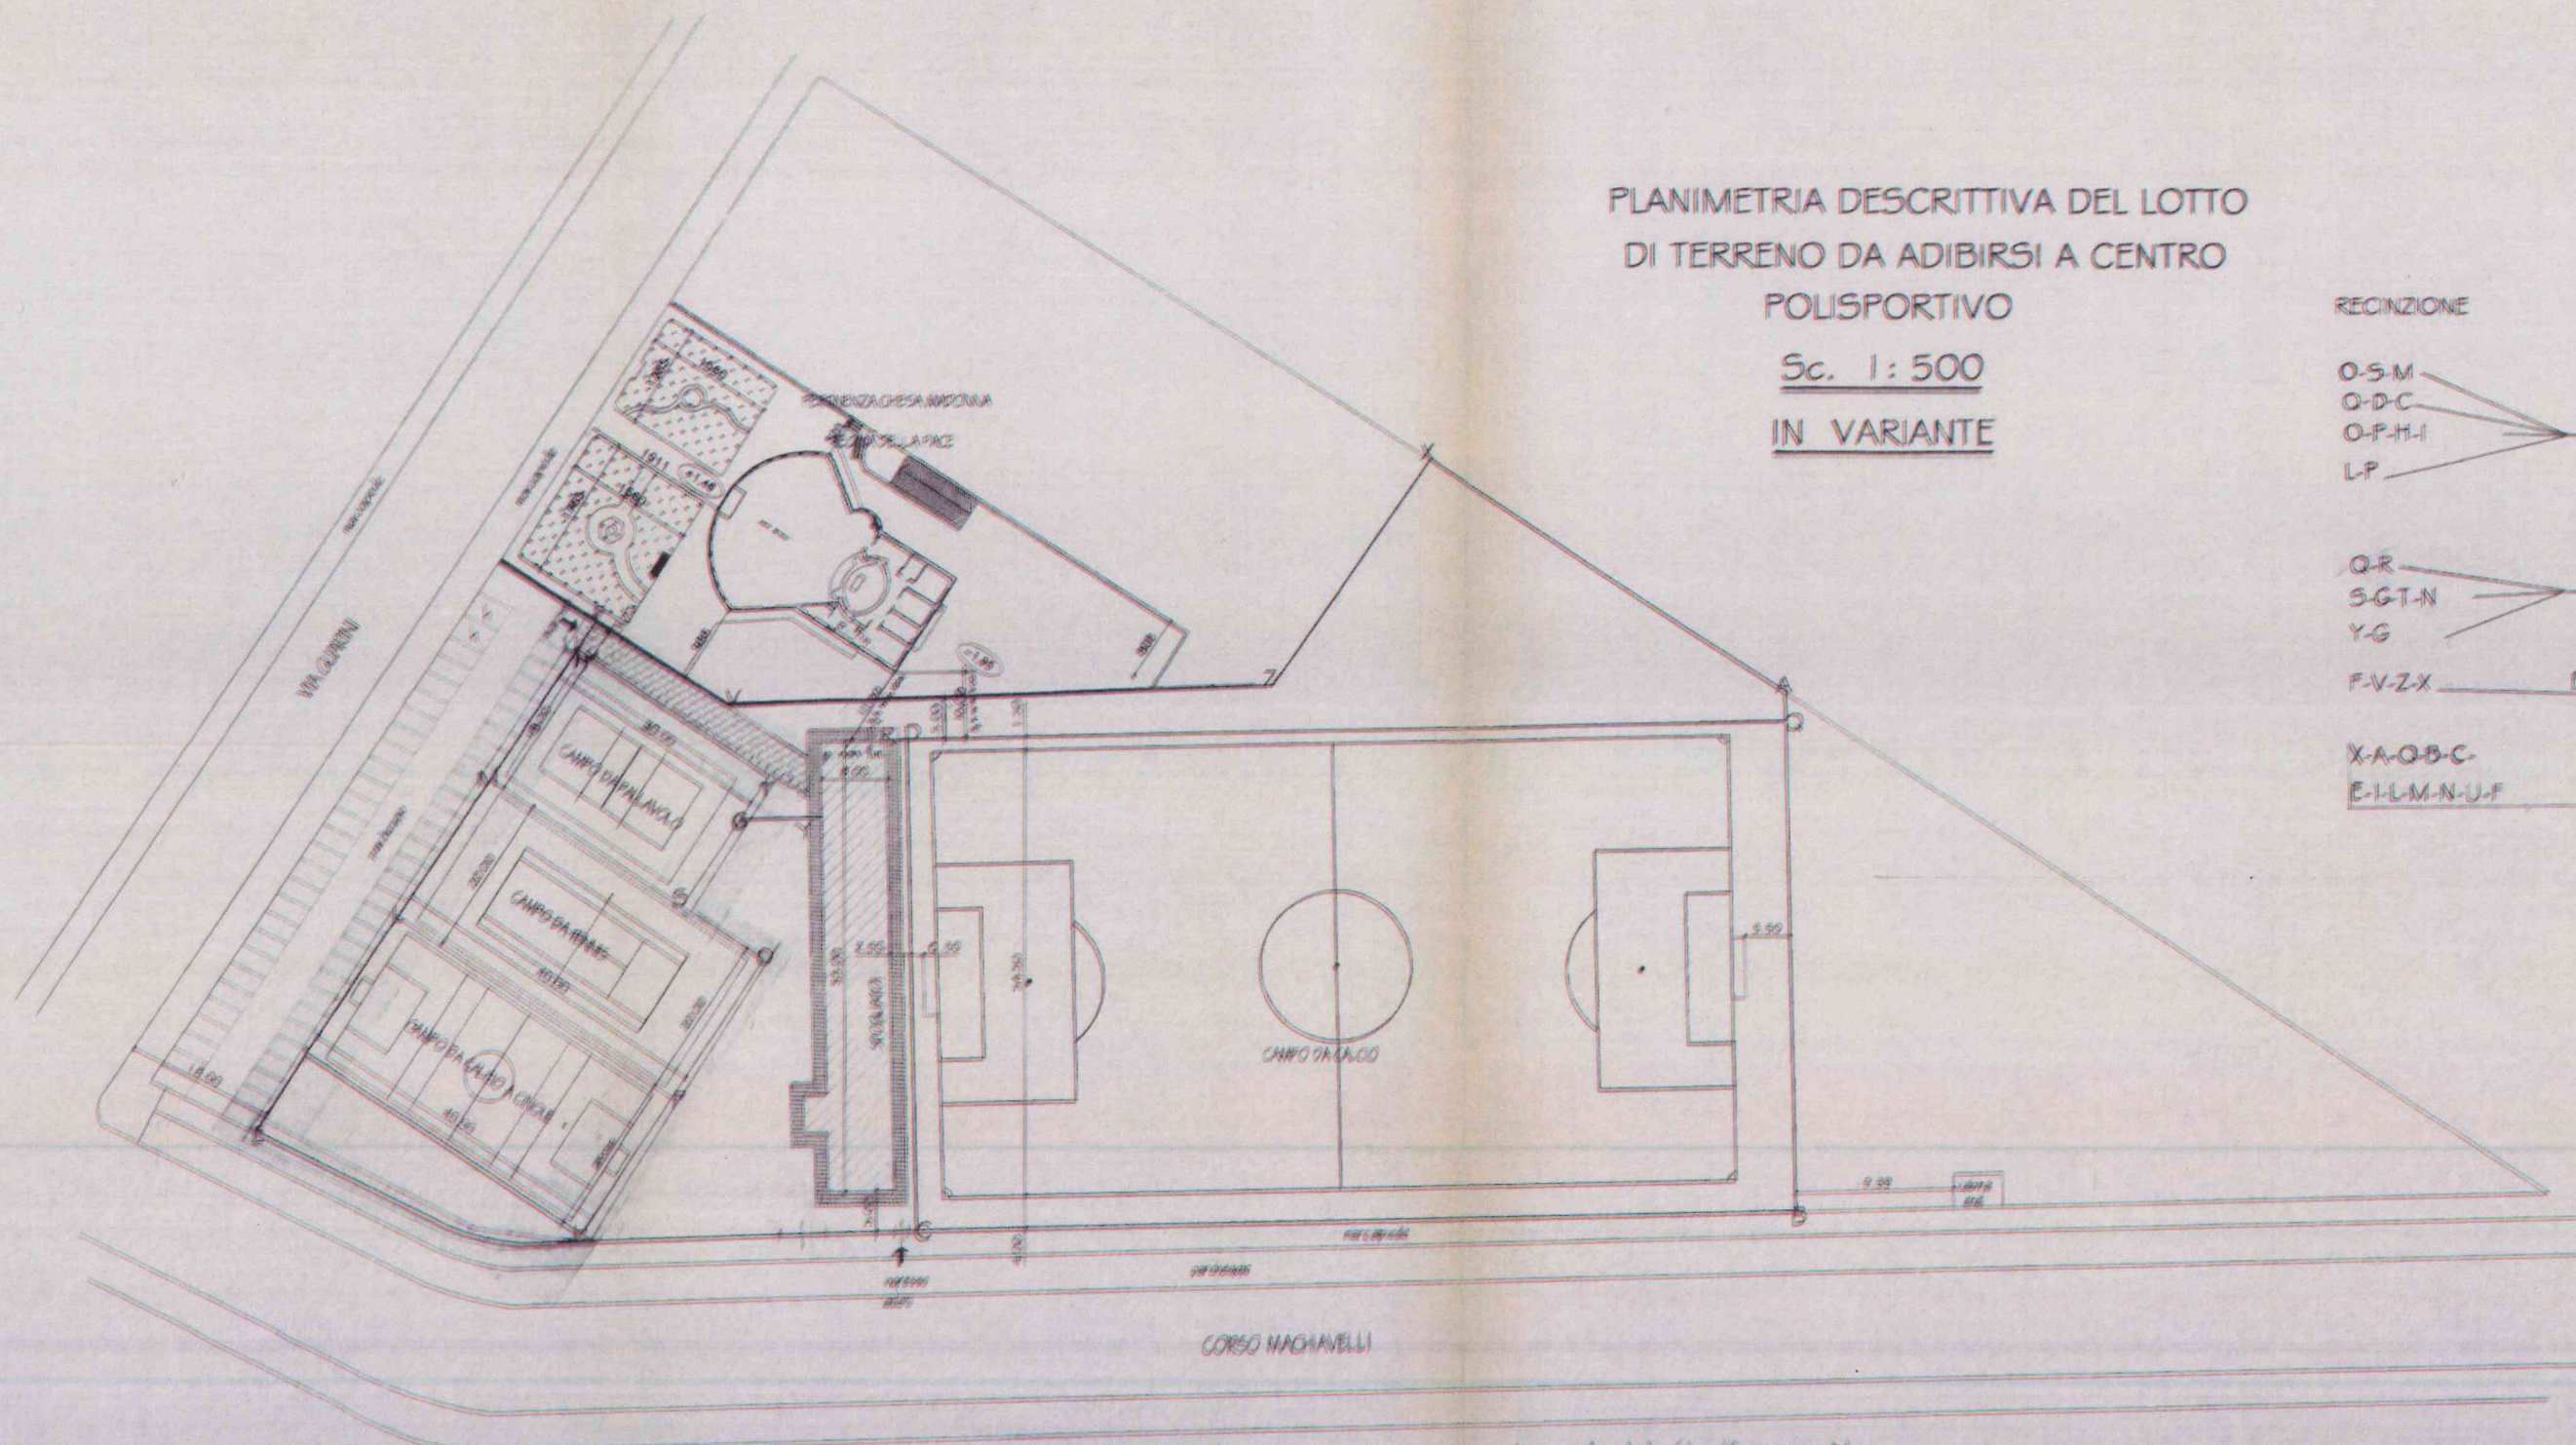

parete finestrata (da edificio esistente)

$D = 11.00 \text{ mt} \Rightarrow \frac{1}{2} \text{ h min } 10.00 \text{ mt}$

parete non finestrata (da edificio in progetto)

$D = 10.00 \text{ mt} \Rightarrow \frac{1}{2} \text{ h min } 5.00 \text{ mt}$