


CITTA' DI VENARIA REALE

PLANNETRIA DIMOSTRATIVA CAMPO SPORTIVO  
EX SITA, IN VIA CAVALLO

PROPRIETA' NUOVA SIET S.p.A.  
CON SEDE IN TORINO  
VIA MERCANTINI n. 5

IL PERITO:

*Stefano Alessi*

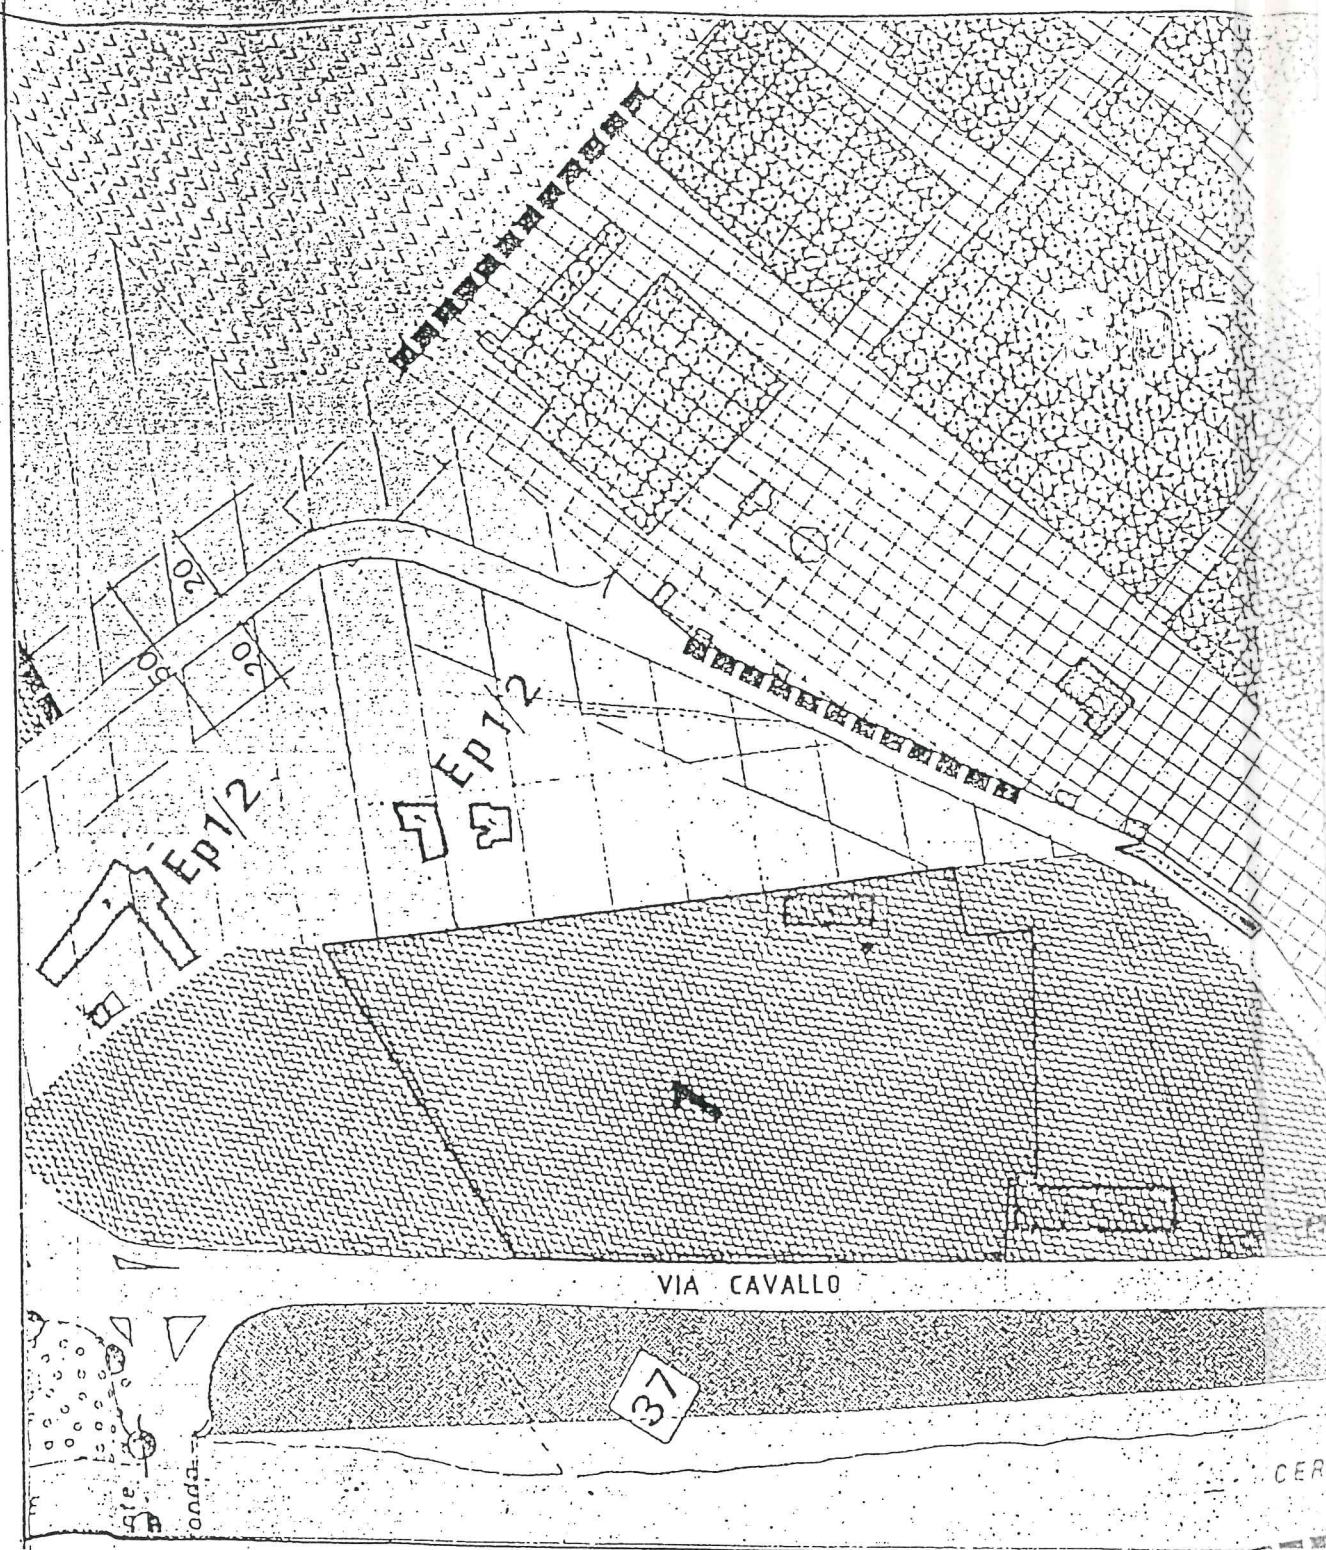

ESTRATTO P.R.G.C.

SCALA 1:2000