




**FIGURA 3 : Stato finale - prospetti e sezioni**

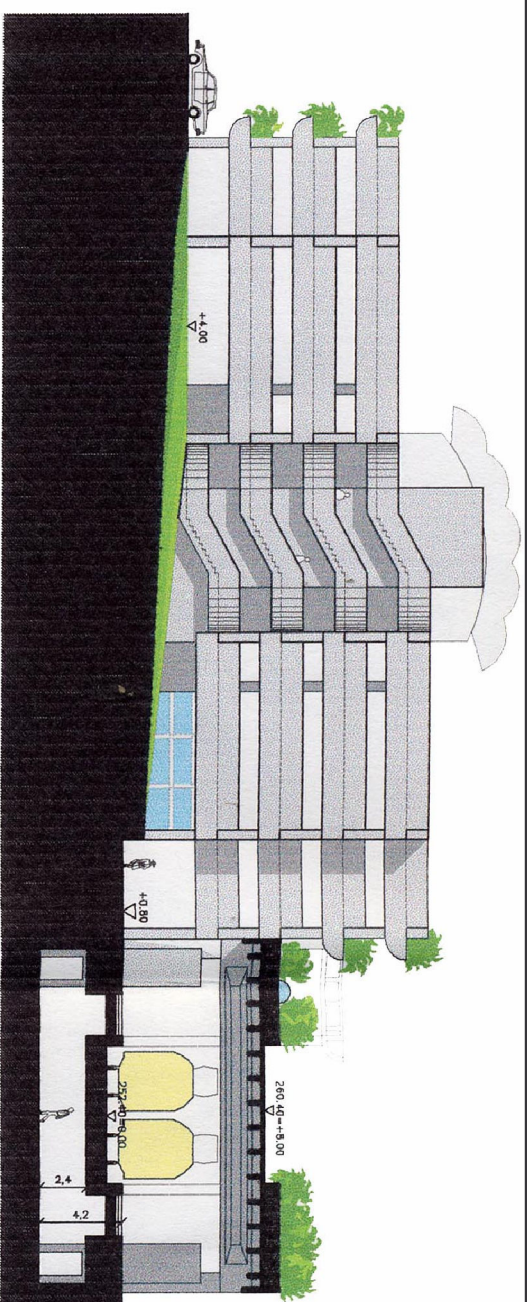

**PROSPETTO SUD-EST  
(SEZIONE A-A)**

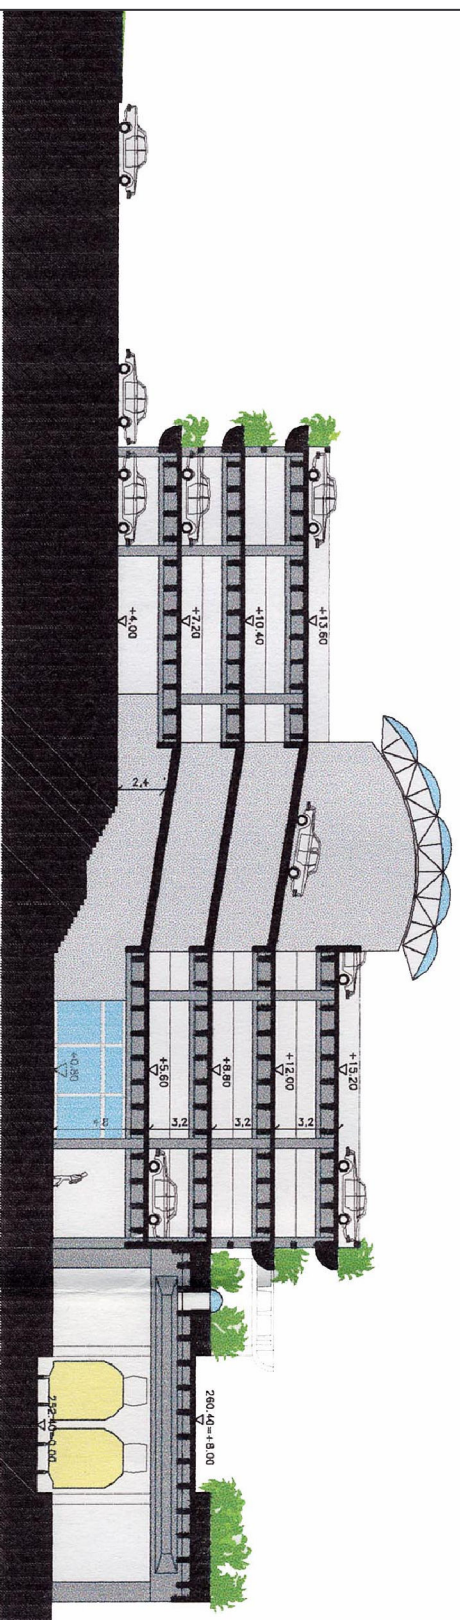

**SEZIONE B-B**

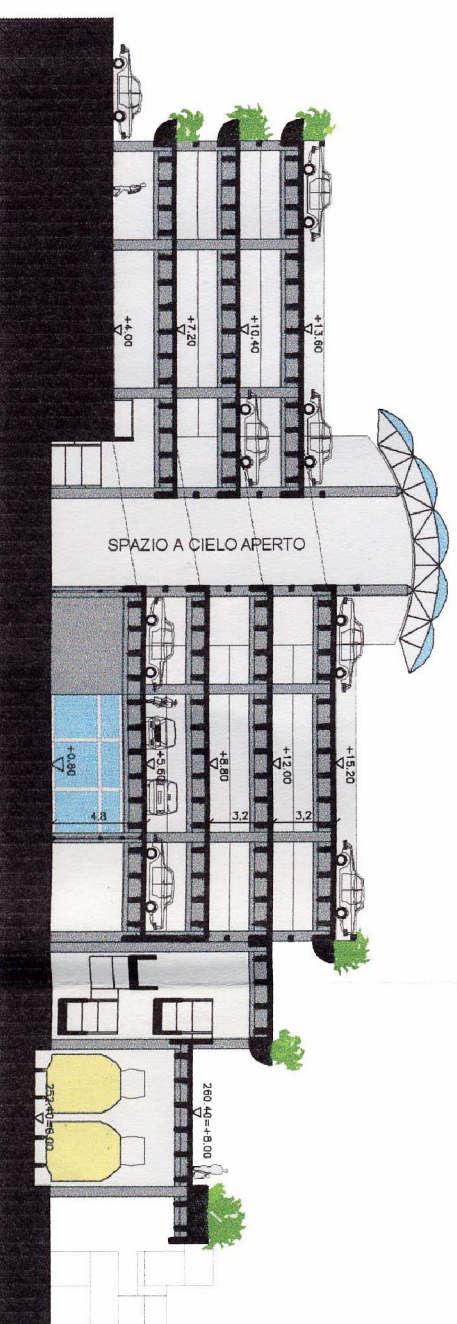

**SEZIONE C-C**

