



Città di Venaria Reale
Settore Urbanistica ed Edilizia

IMMOBILI PUBBLICI IN AREA CENTRALE

FILATOIO GIOANETTI E BISTORTI POI CINEMA DANTE

SCHEDA N° 3



Foto da da Sud verso Nord



Foto verso piazza Annunziata



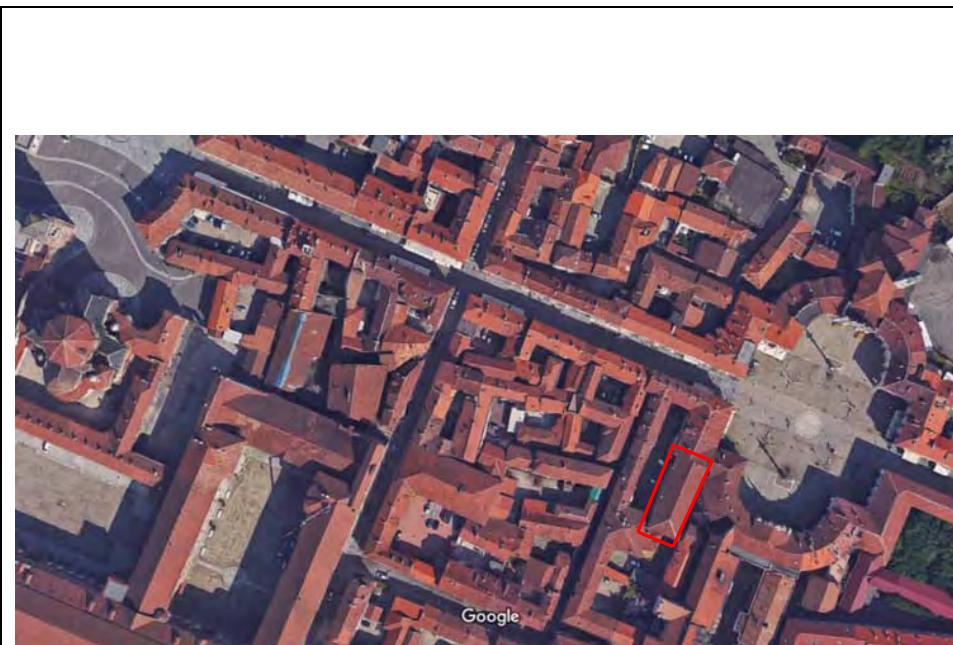


Foto aerea d'insieme

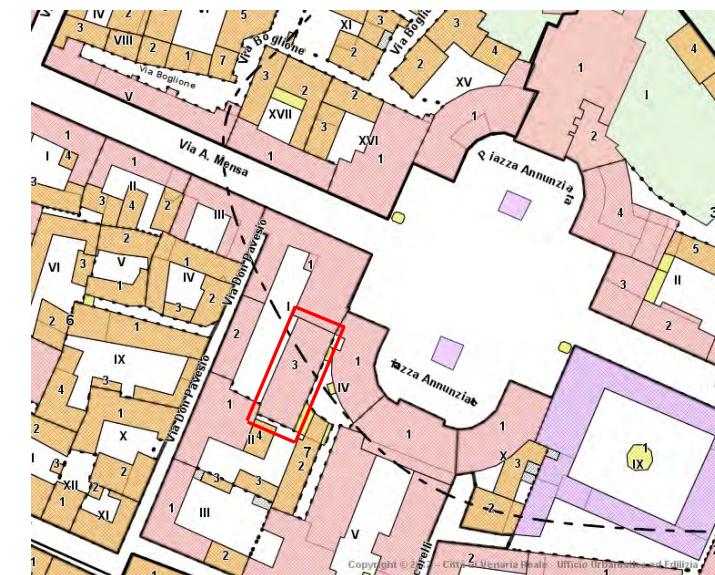

Estratto P.R.G.C.

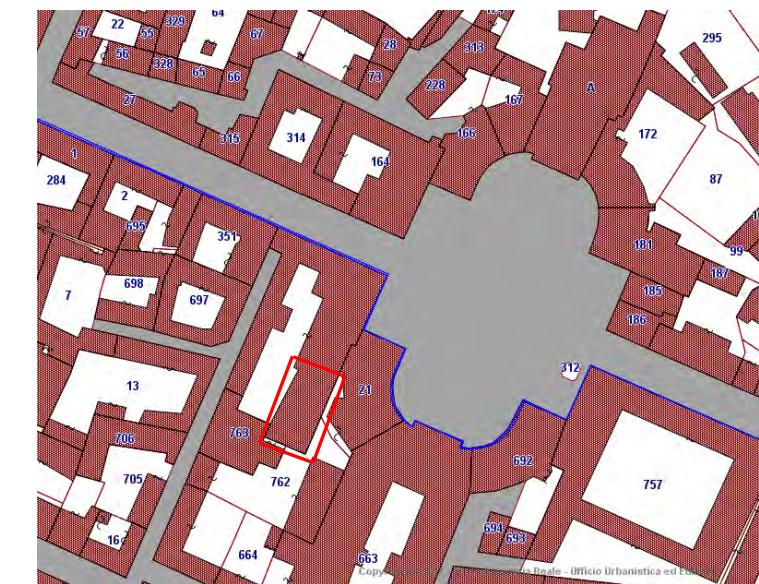

Estratto catastale

FILATOIO GIOANETTI E BISTORTI POI CINEMA DANTE – CARATTERISTICHE GENERALI

<p>Proprietà: Comune di Venaria Reale</p> <p>Ubicazione: Piazza Annunziata 6b</p> <p>Tipologia edificio: La manica dell'edificio di circa m. 12,00 di larghezza, il volume interno principale (zona di proiezione dell'ex cinema) ha altezza interna di circa 11,00 m. Vi è inoltre un piano intermedio (ex galleria) ed un piano interrato.</p> <p>Struttura portante: muri e volte in mattoni</p> <p>Stato dell'immobile: mediocre-sufficiente</p> <p>S.u.l. totale stimata: 650 mq. oltre cantine</p> <p>Accessibilità: accesso pedonale dai portici di piazza Annunziata e androne carraio su via Mensa.</p> <p>Utilizzo attuale: non utilizzato</p> <p>Disponibilità: l'immobile è disponibile</p> <p>Zona del P.R.G.C. vigente: DR1 – Ambito 7 unità 01.03 Aa</p> <p>Destinazione d'uso del P.R.G.C. vigente: terziario direzionale limitato alle gallerie d'arte e dell'artigianato. Attività inerenti alle autorimesse a carattere commerciale e a parcheggi pubblici, attività culturali, attività per lo spettacolo ed il tempo libero (cinema, attività sportive, ricreazione, ecc.) attività turistico-ricettive anche di livello elevato (alberghi, hotel eventualmente dotati di locali per congressi e per riunioni specializzate).</p> <p>Tipologia di interventi ammessi dal P.R.G.C.: ristrutturazione edilizia. Può essere incrementata la S.l.p. dell'edificio mediante la realizzazione di due solai intermedi per un massimo di tre piani fuori terra (s.l.p. tot. circa 1.050 mq)</p> <p>Vincoli: Edificio di interesse storico artistico ai sensi dell'art. 24 comma 4 lettera a) L.R. 56/77 e s.m.e.i. Gli interventi necessari per il recupero non devono alterare, ma anzi valorizzare e rendere percepibili sia dall'esterno che dall'interno le caratteristiche tipologiche ed architettoniche dell'edificio. l'edificio non ha vincolo monumentale ai sensi del D.Lgs. 42/2004.</p>	<p>Possibili destinazioni d'uso per la valorizzazione: Attività turistico-ricettive, terziario direzionale, commercio (piano terra), attività culturali e per il tempo libero.</p> <p>Destinazioni d'uso non compatibili: produttivo</p> <p>Criticità: Tetto pericolante</p> <p>Cenni storici: Nell'ambito dello sviluppo dell'industria manifatturiera di fine settecento anche Giò Batta Gioanetti e i fratelli Bistrotti, mercanti, nel 1699 chiedevano di costruire un setificio nella loro casa di Venaria Reale e di poter utilizzare "quattro once d'acqua a tenor di quanto è stato concesso al Conte Galleani e all'auditore Berlia". In anni recenti l'immobile fu trasformato in cinema.</p>  <p>Stralcio catasto napoleonico della zona (1803)</p> <p>Note: Sull'immobile è stato presentato nell'ambito del Progetto Urban (2004) una proposta di riqualificazione dell'edificio come centro culturale e di esposizioni (Casa Urban), poi non realizzato.</p>  <p>Rendering del progetto Casa Urban</p> <p>Documenti contenuti nelle pagine successive:</p> <p>Foto edificio: presenti. Tutte le planimetrie, prospetti e sezioni sono fuori scala</p> <p>Planimetrie edificio: presenti (le planimetrie sono fuori scala)</p> <p>Schede di vincolo Sovrintendenza: non presenti (l'edificio non ha vincolo monumentale).</p>
--	--

FILATOIO GIOANETTI E BISTORTI POI CINEMA DANTE - Foto



Foto da piazza dell'Annunziata



Entrata da piazza dell'Annunziata




Interno cortile verso via Mensa




Piano terreno – Vista verso la ex galleria


FILATOIO GIOANETTI E BISTORTI POI CINEMA DANTE - PLANIMETRIE - Piano seminterrato e rialzato*

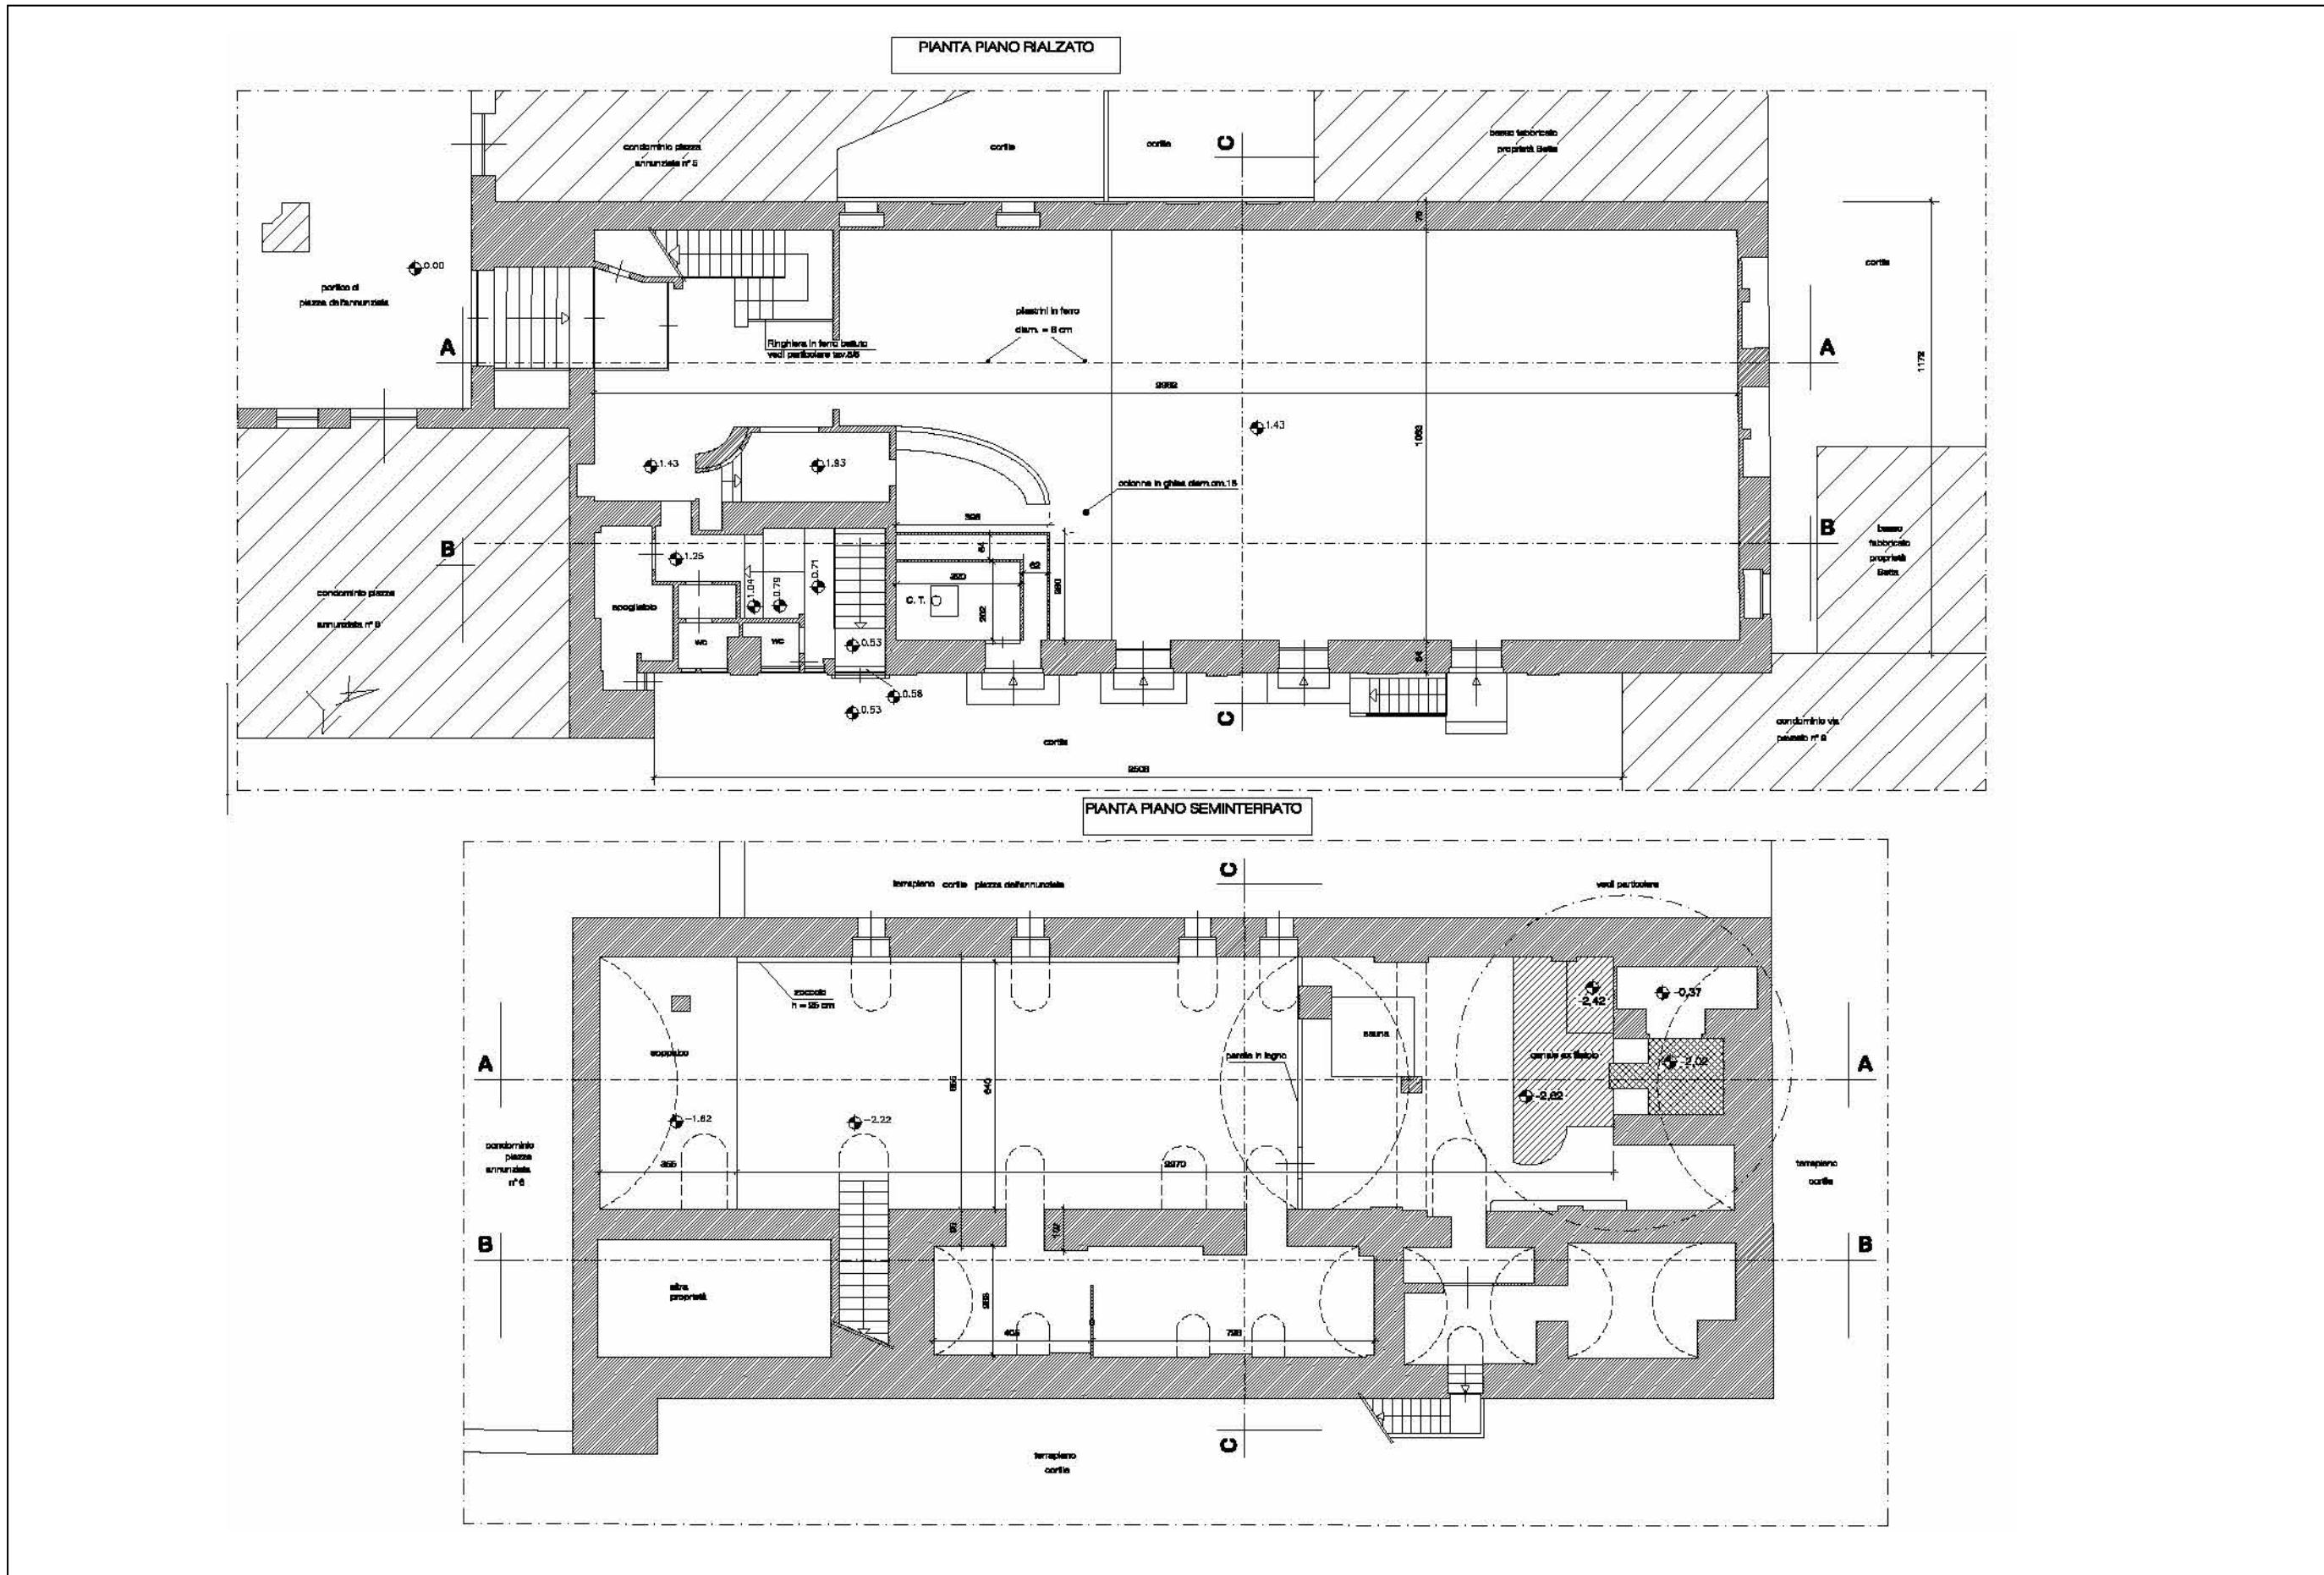


FILATOIO GIOANETTI E BISTORTI POI CINEMA DANTE - PLANIMETRIE - Piano piano ammezzato e piano primo*

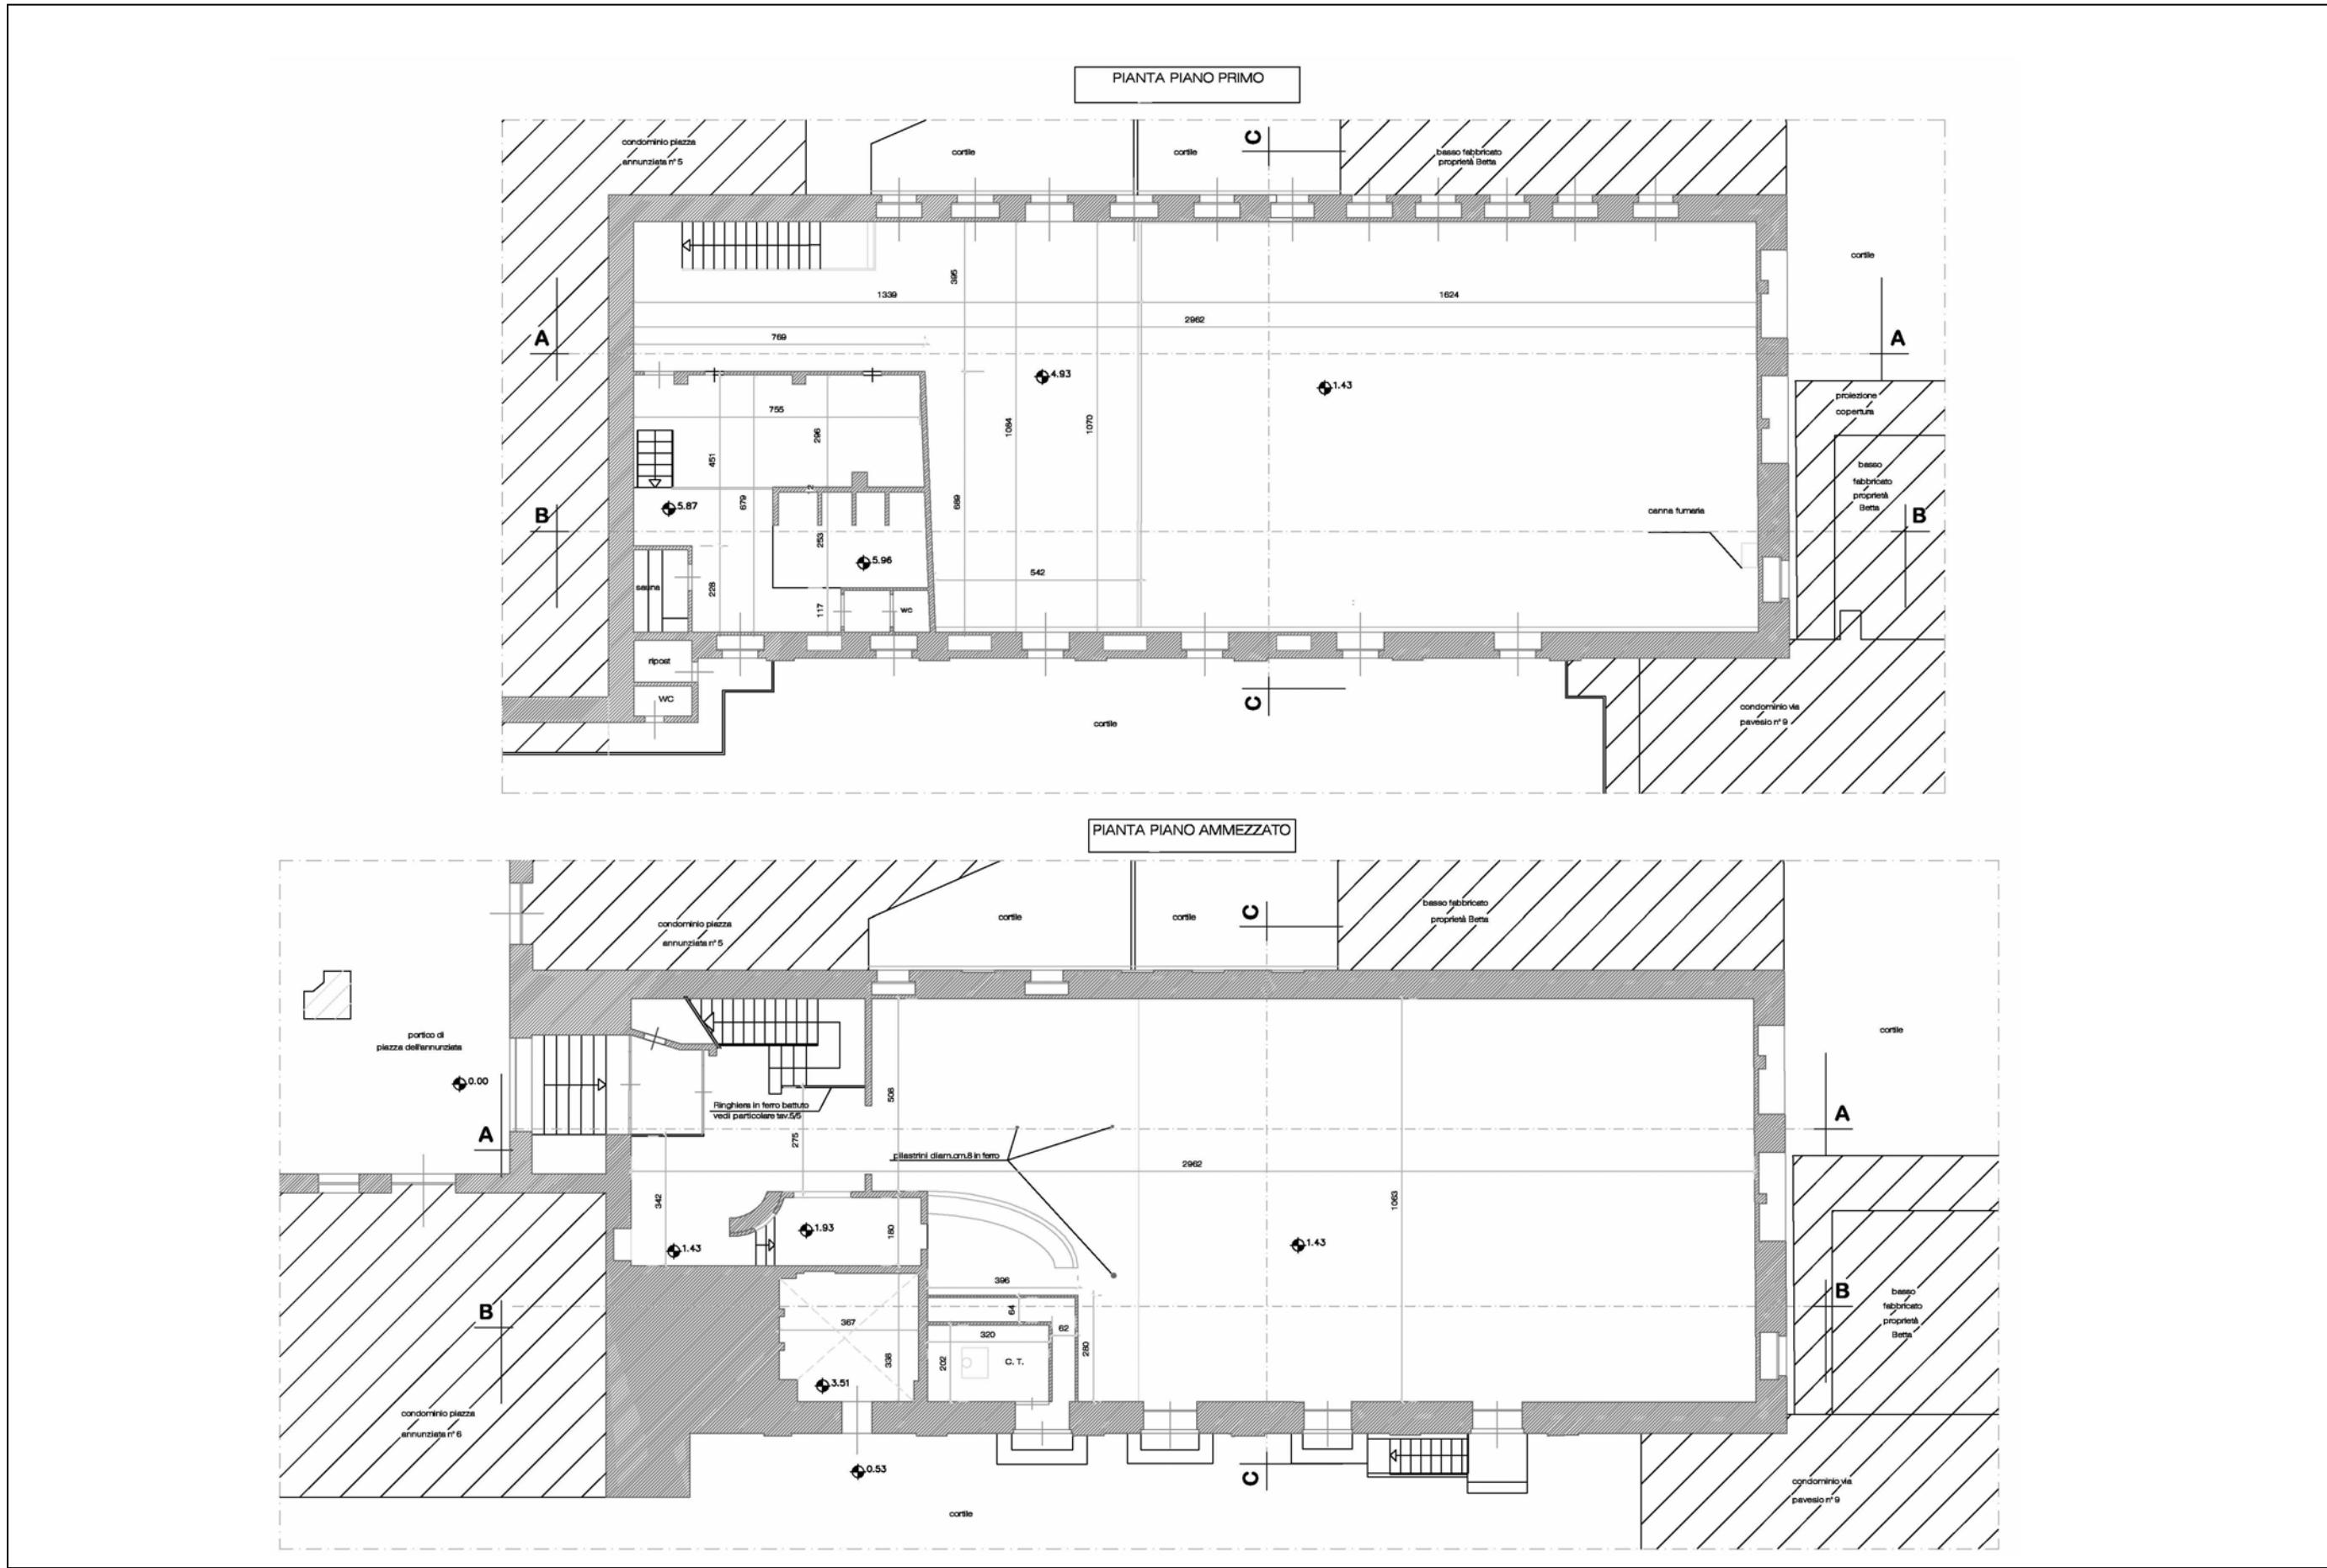

FILATOIO GIOANETTI E BISTORTI POI CINEMA DANTE - PLANIMETRIE - Pianta sottotetto e copertura*

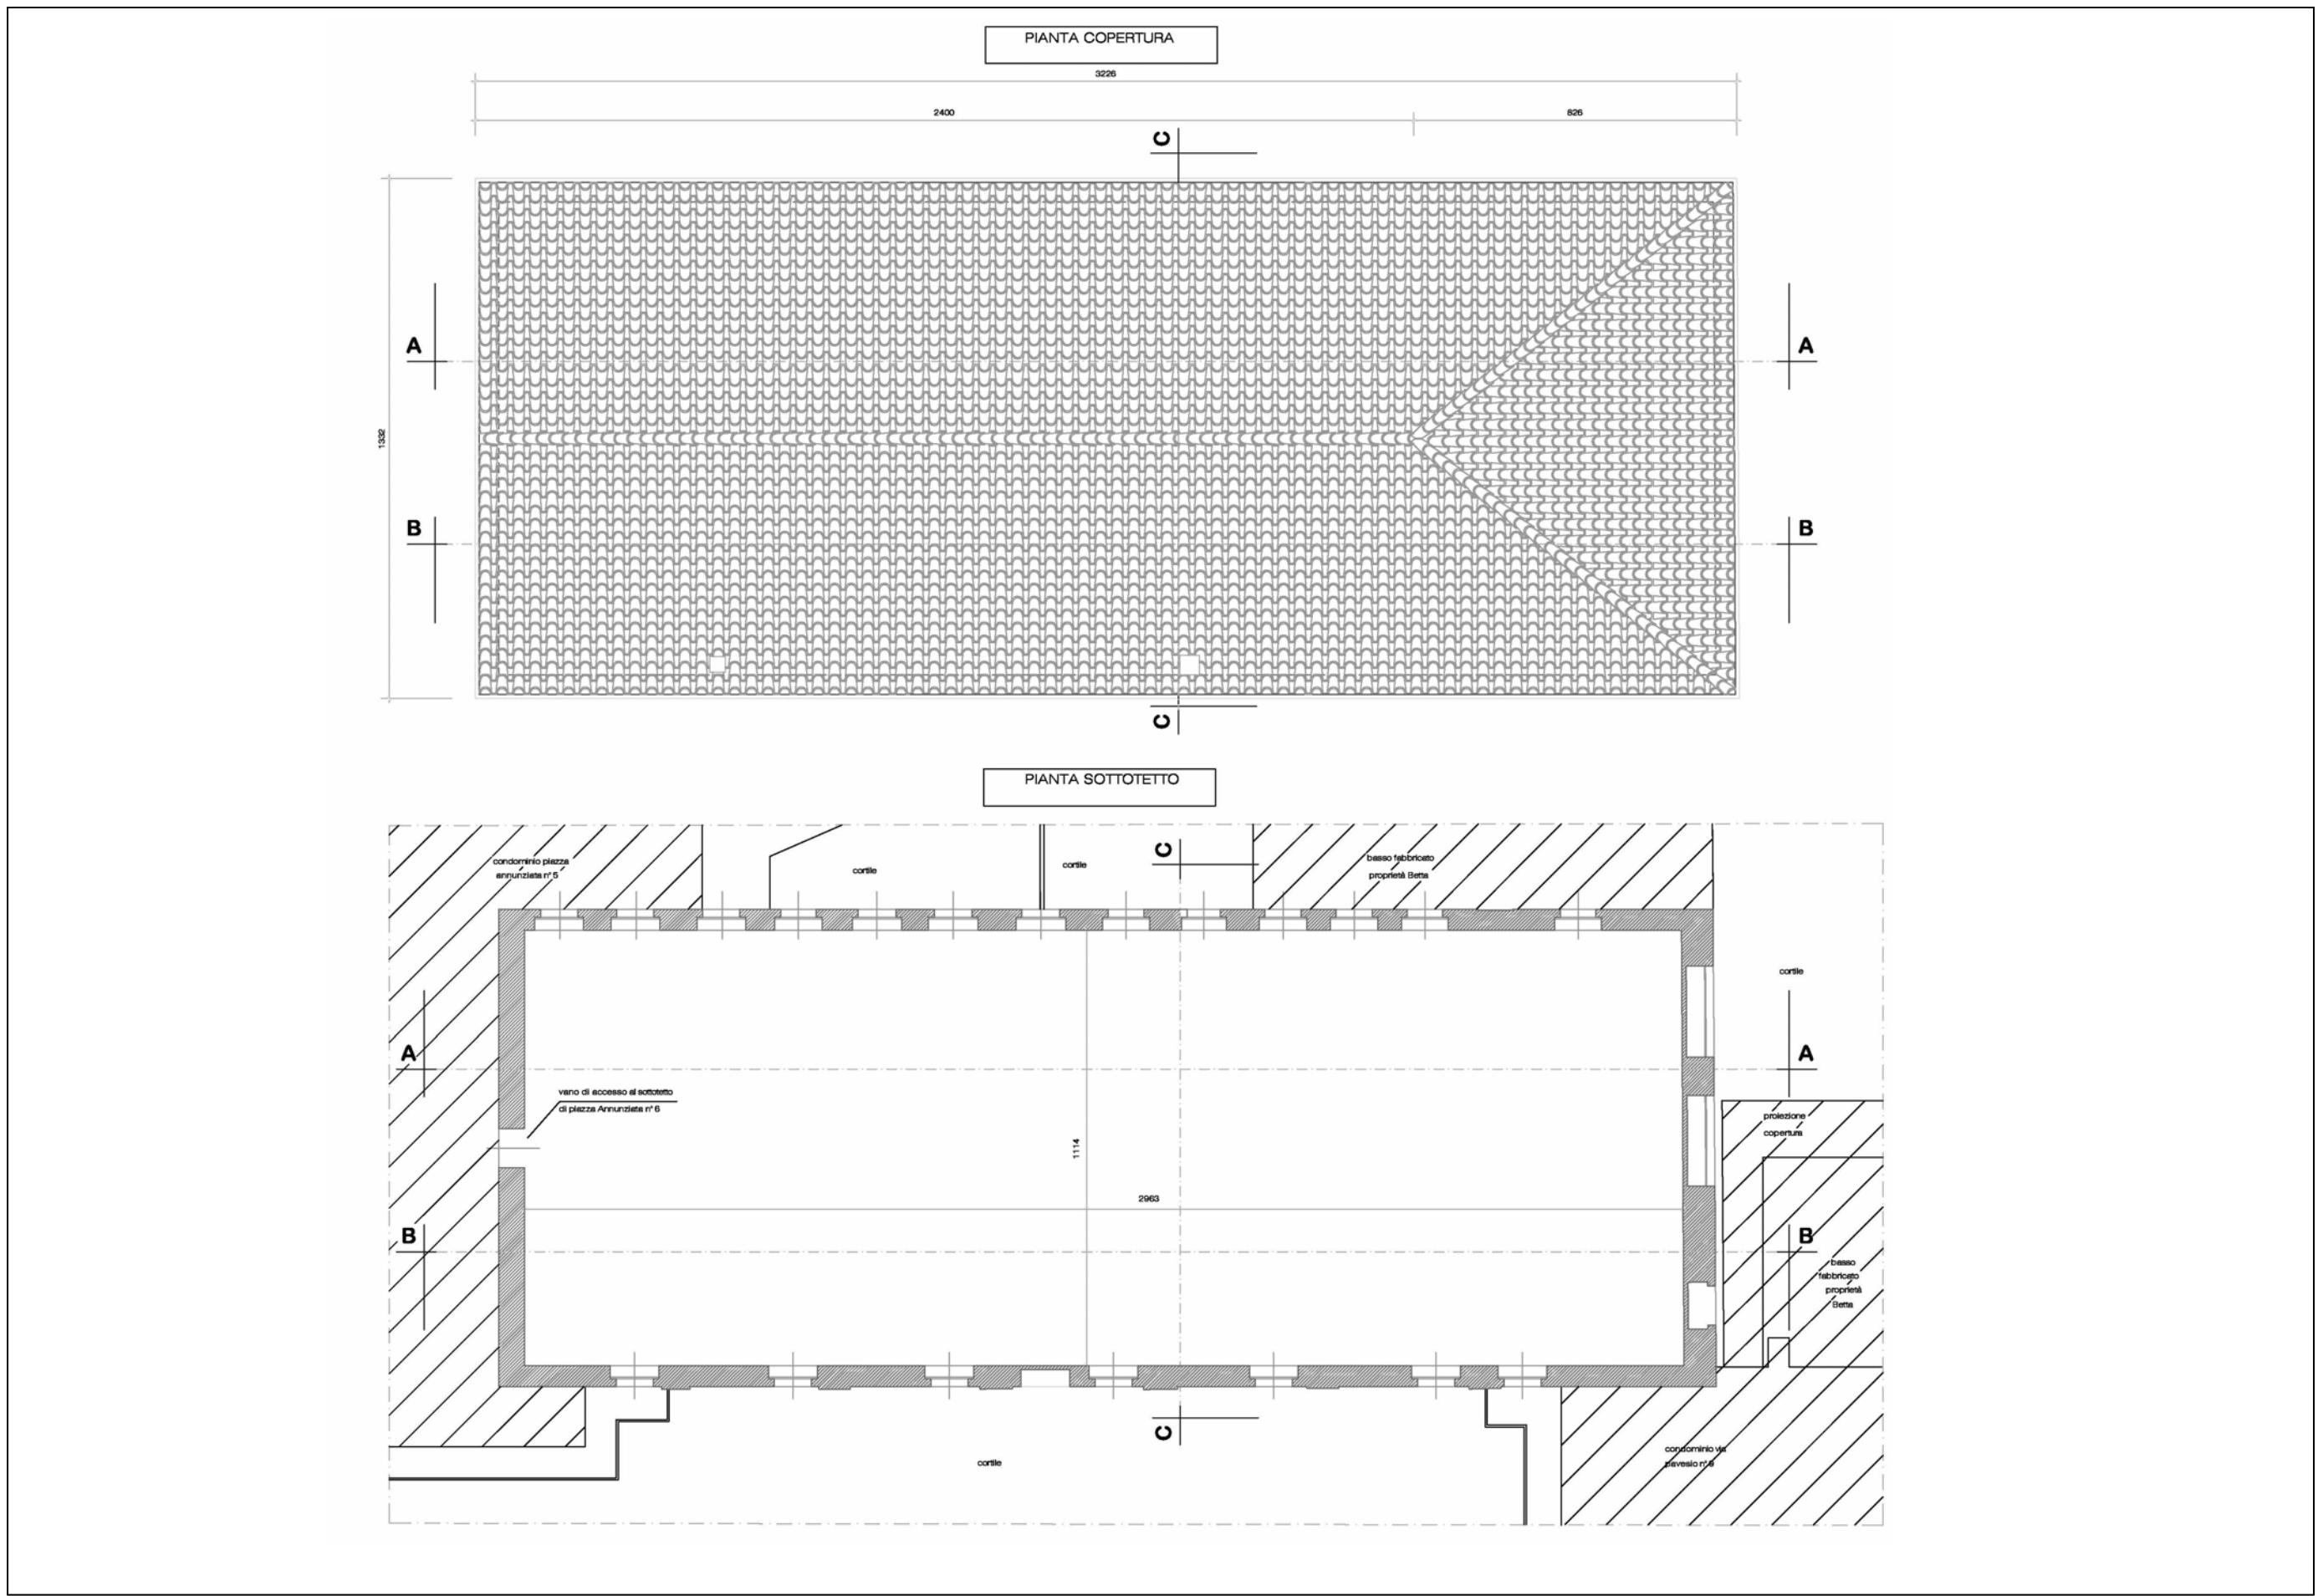

FILATOIO GIOANETTI E BISTORTI POI CINEMA DANTE - Sezione e prospetti*

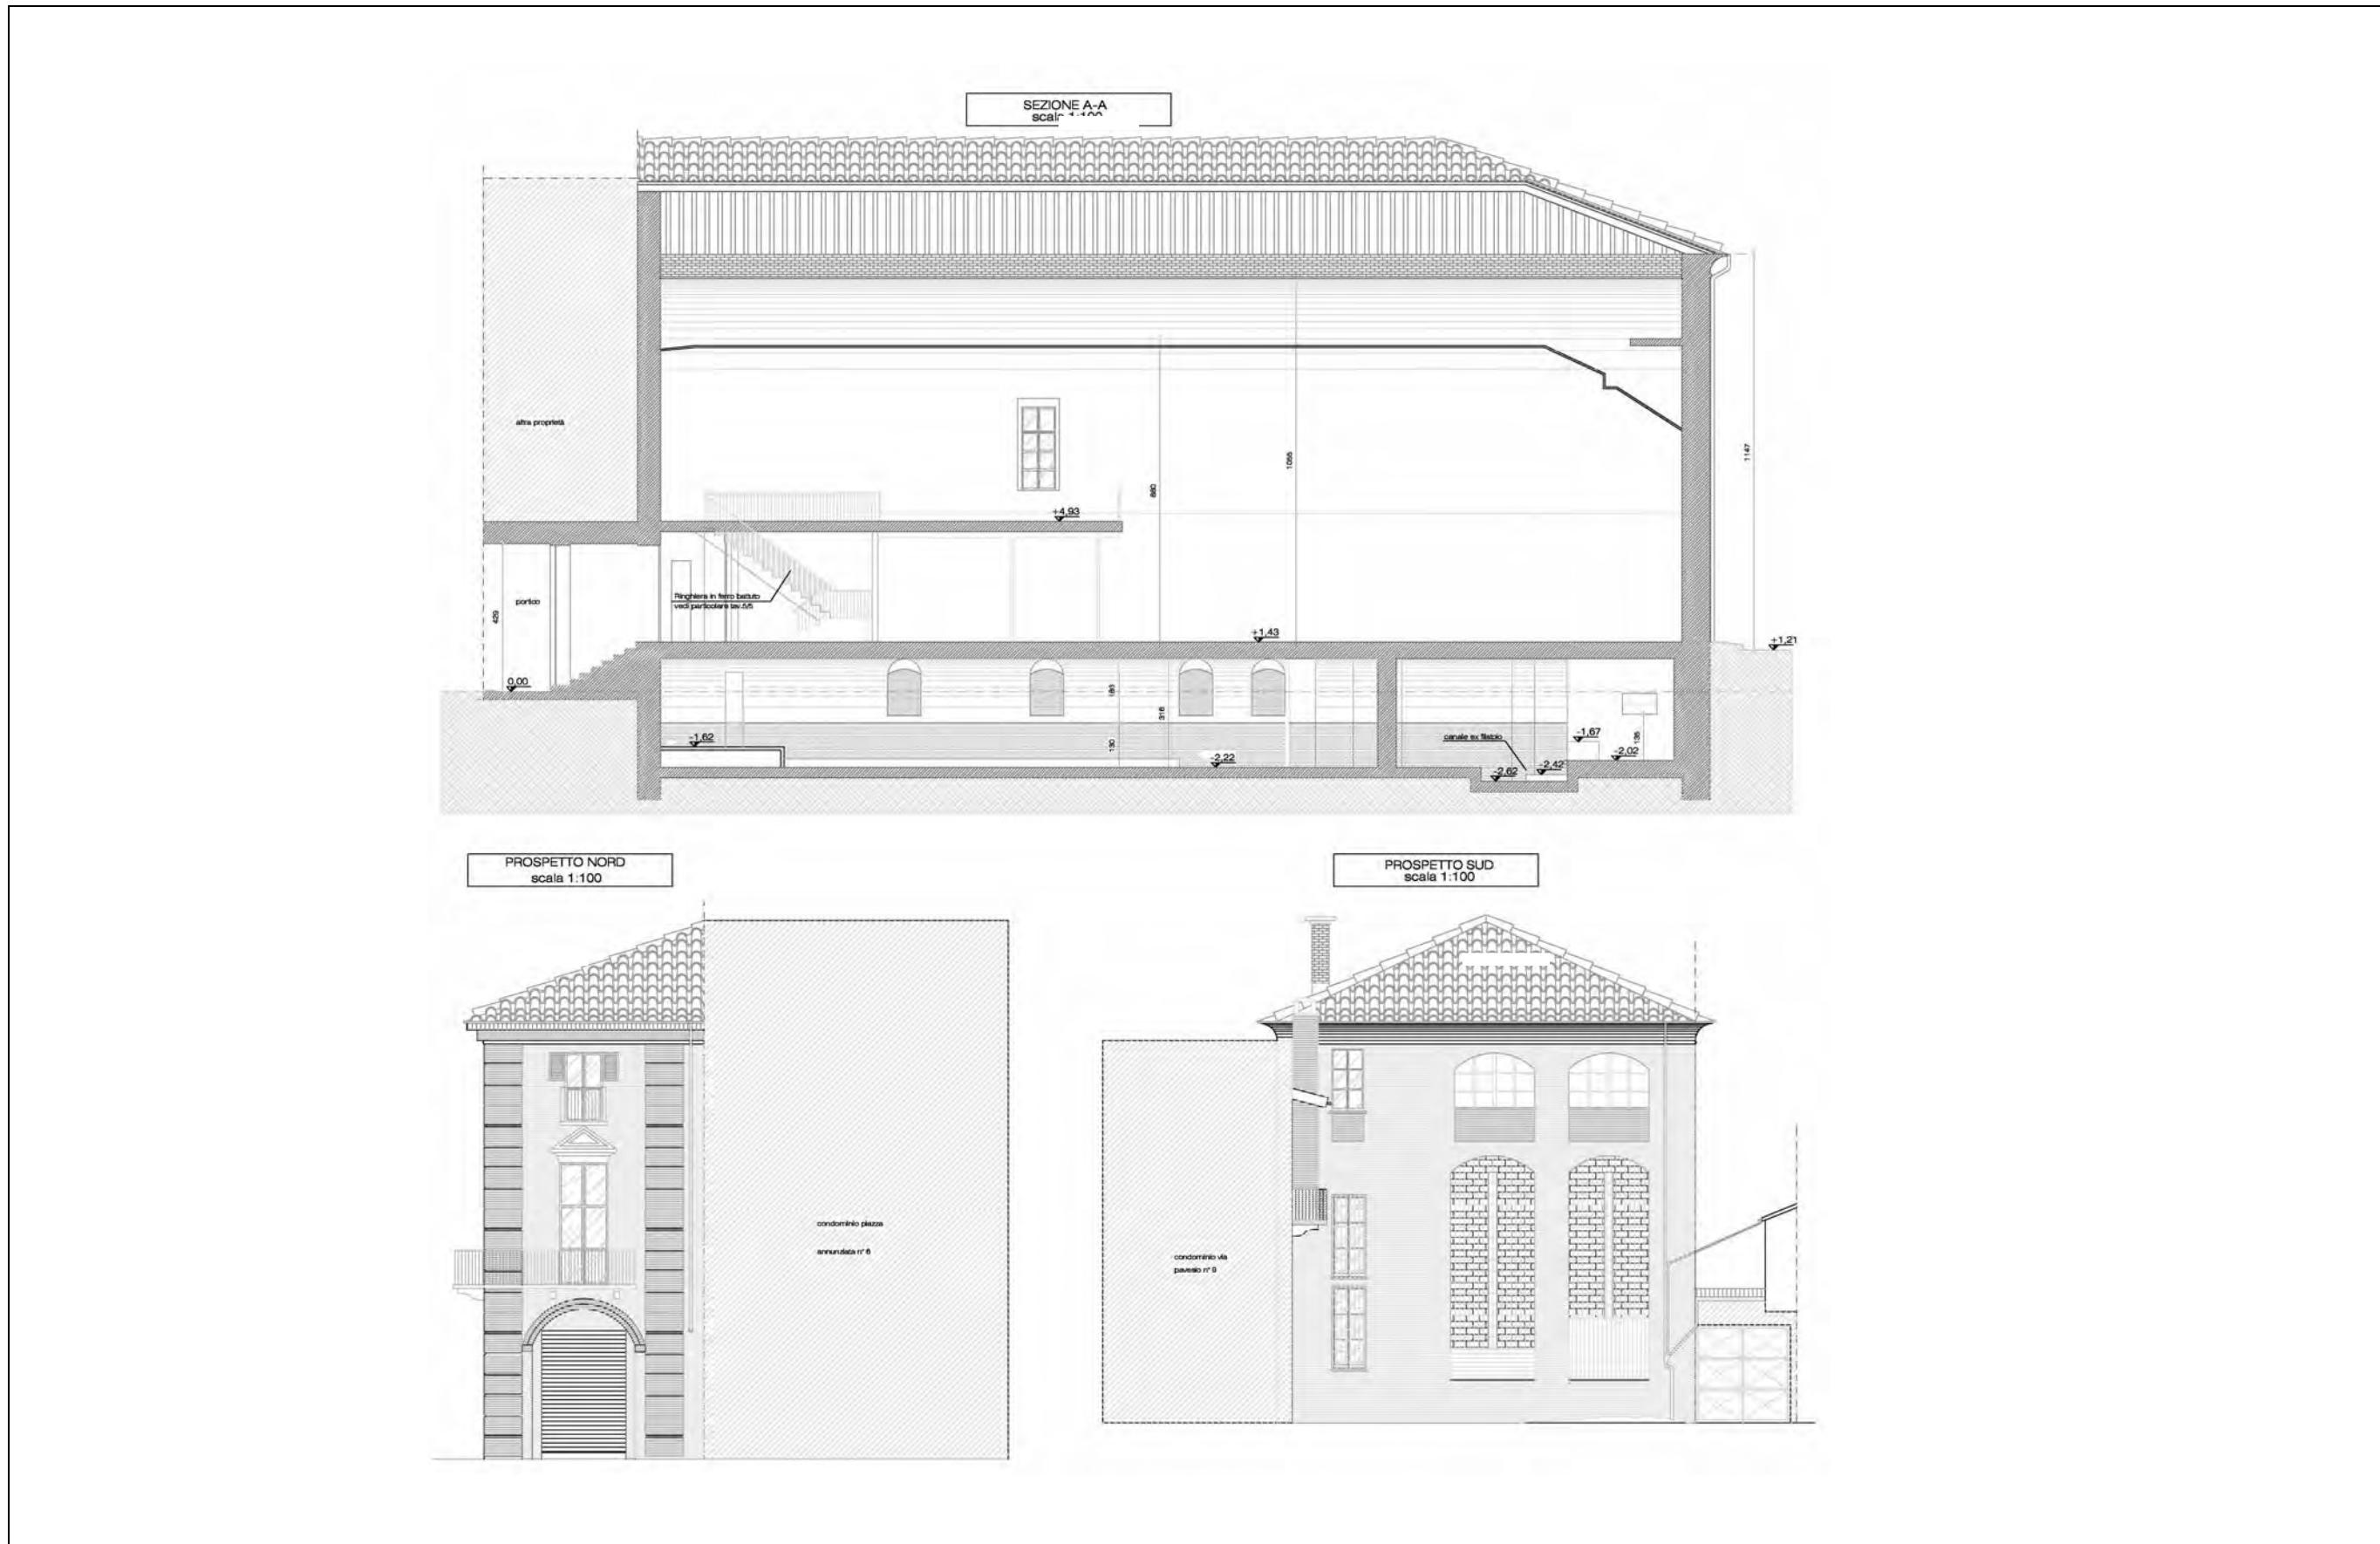

* Tutte le planimetrie, prospetti e sezioni sono fuori scala

