


FIGURA 4 : 1° Lotto di intervento

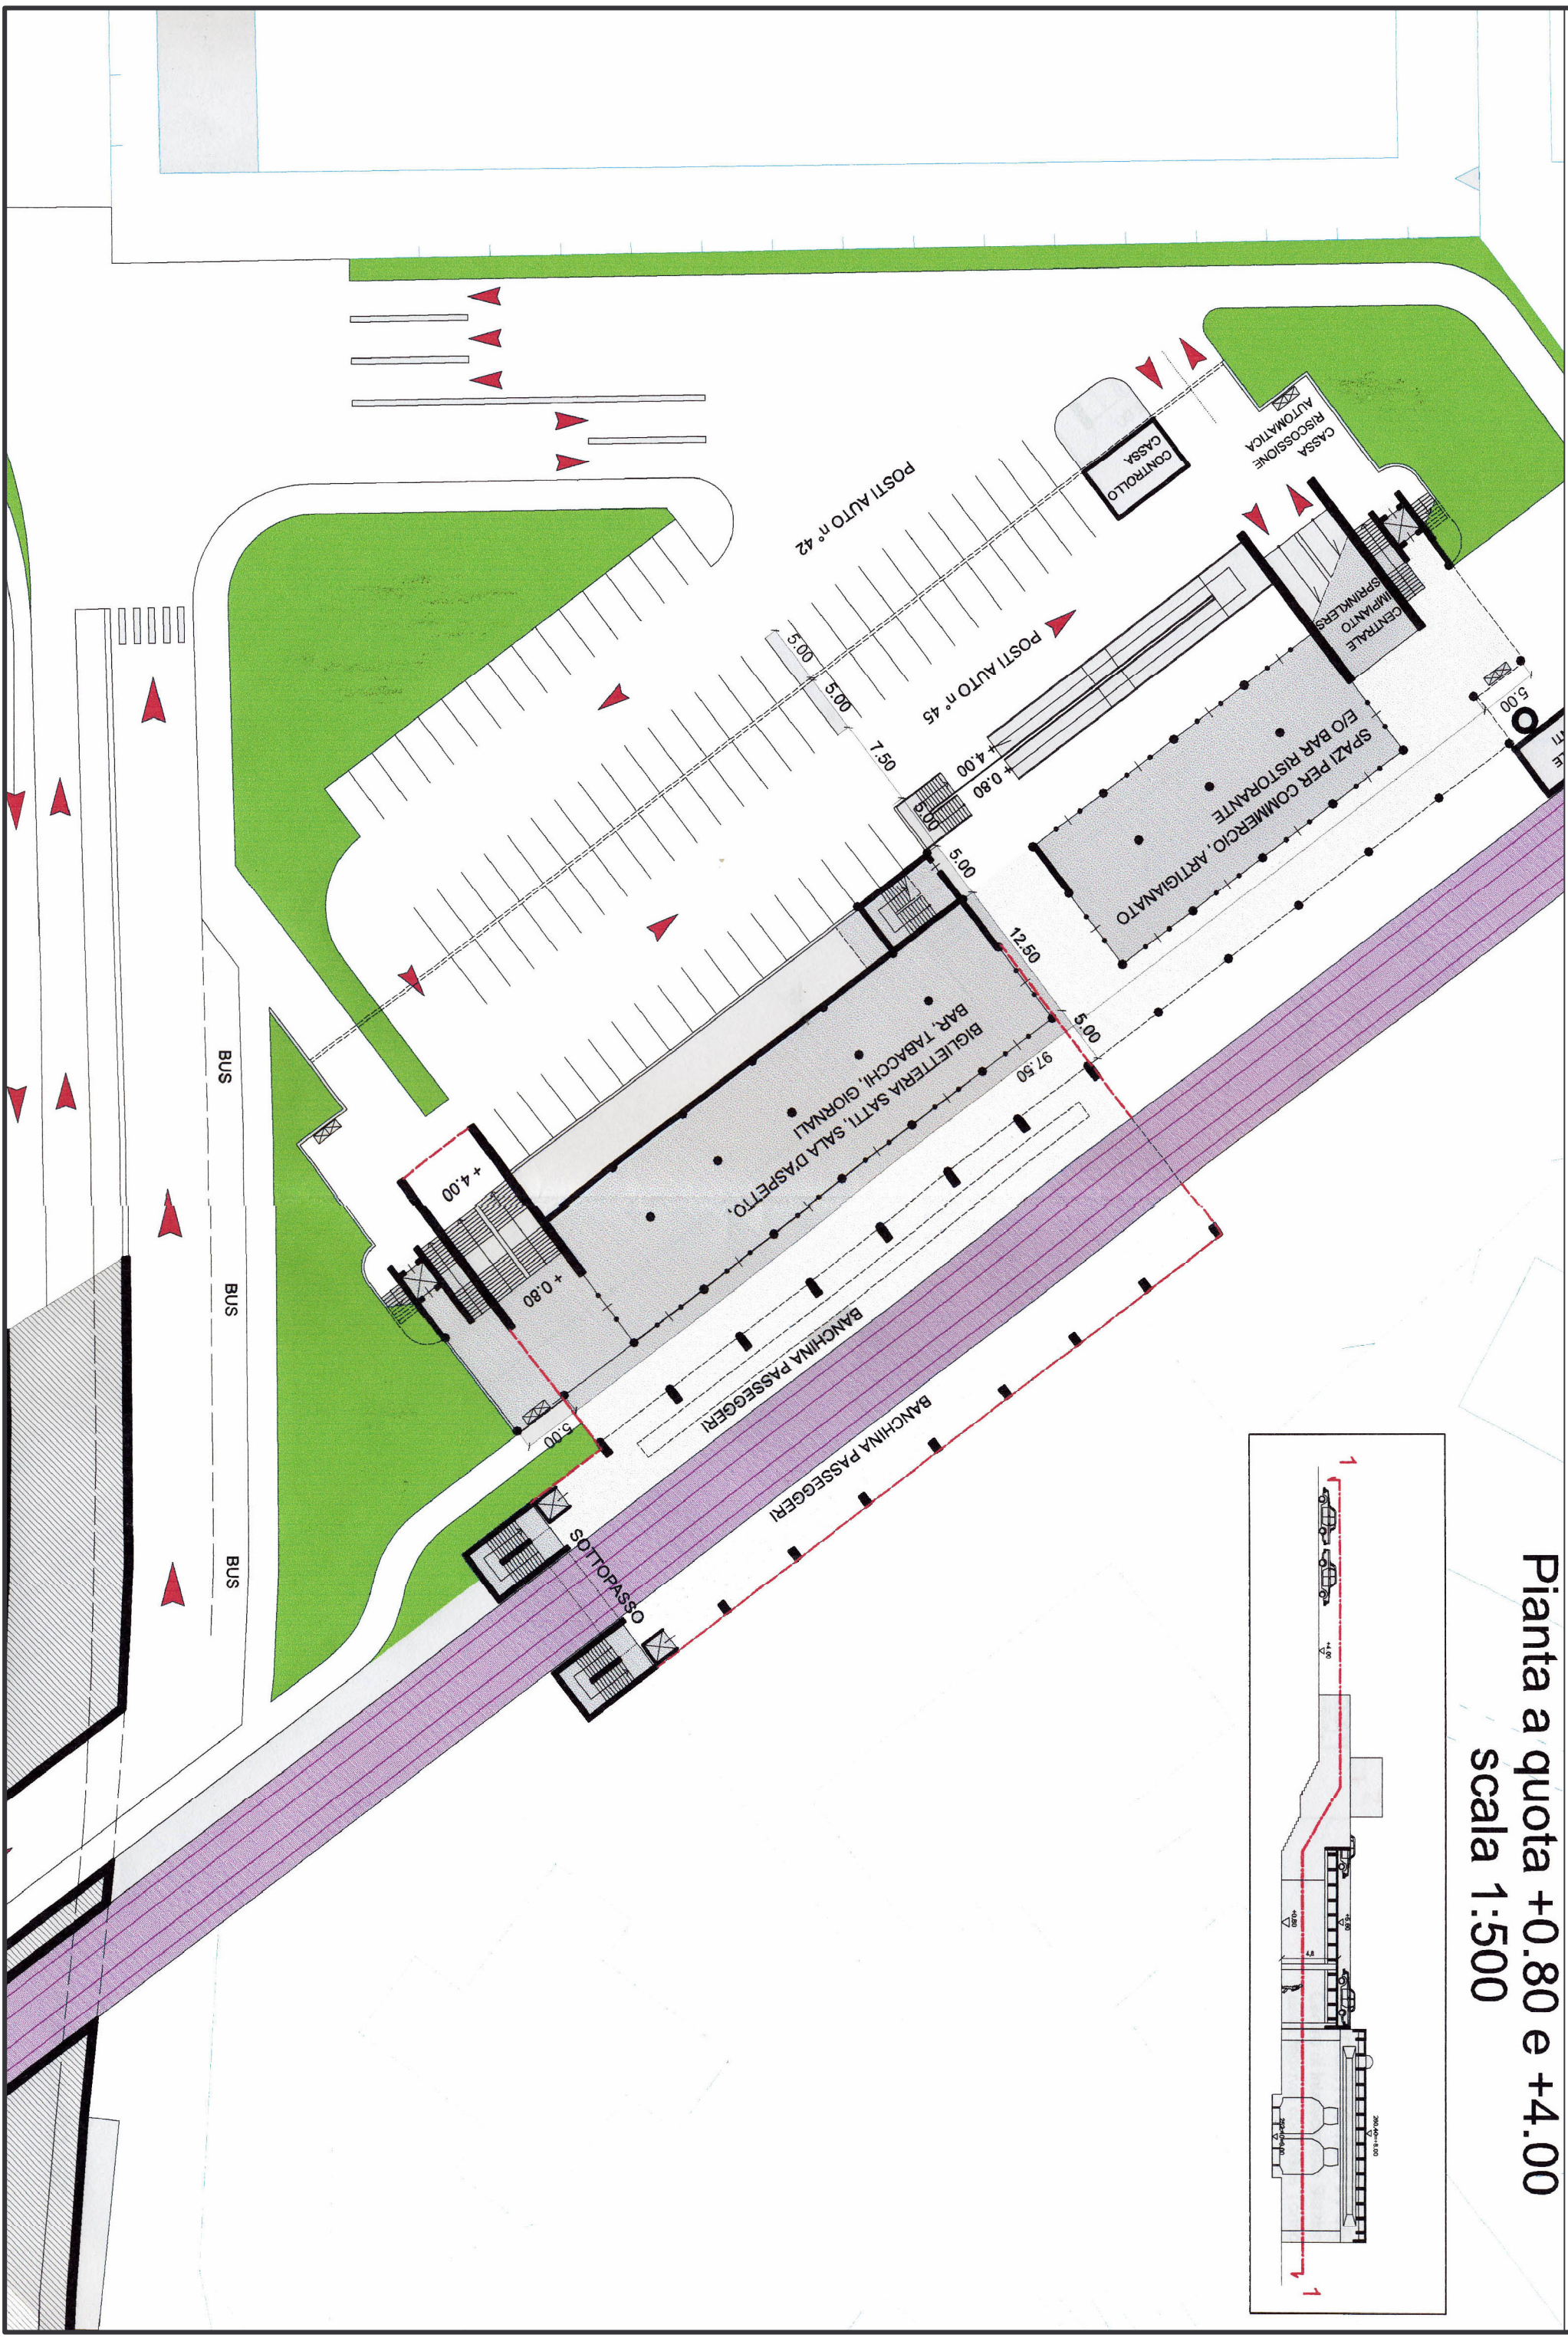

Pianta a quota +0.80 e +4.00
scala 1:500